



# ライザーテラスII R型 テラスタイプ 単体 積雪～20cm対応

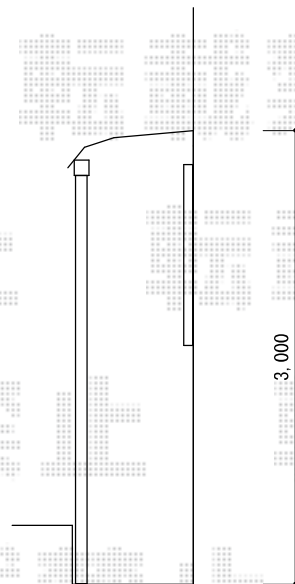

トステム ライザーテラスII R型 テラスタイプ  
単体 積雪～20cm対応  
間口=関東間2.5間通し (柱芯々4,350mm 屋根幅4,570mm)  
出幅=30尺 (885mm) 色: ブラック  
屋根材: 熱線吸収ポリカーボネート (ライトブルーマット調)  
柱仕様: ロング柱/柱位置固定タイプ (柱2本) 施工方法: 上止め  
前面スクリーン 2段仕様  
本体: 関東間2.5間通し用 色: ブラック  
屋根材: 熱線吸収ポリカーボネート (ライトブルーマット調)  
追加部材: ふさぎ材+ふさぎ材部品セット 2.5間用

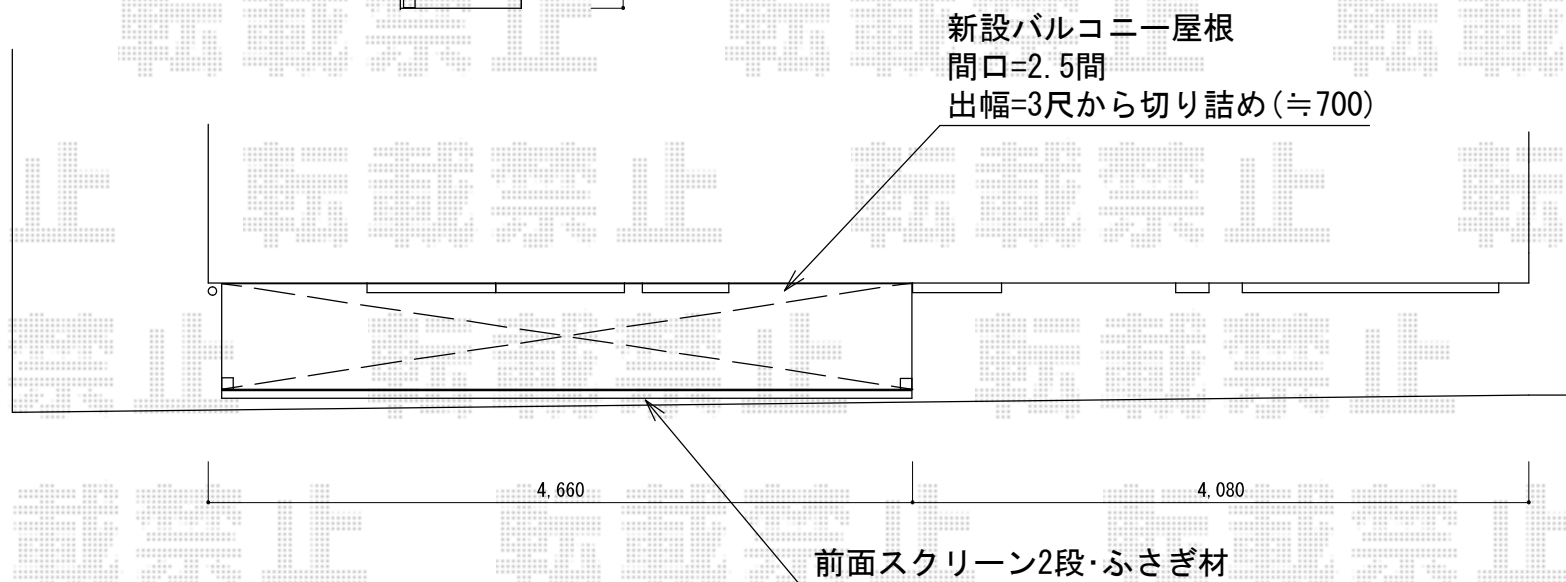

現場状況や作図制限により概略図の内容と多少の違いが生じることがございます。  
施工時は、現場優先とさせて頂きたく思いますので、お立会い頂き、  
最終のご指示のほど、何卒、宜しくお願い致します。



EX-SHOP  
HTTP://WWW.EX-SHOP.NET

担当:八浦