



# リウッドデッキ 200 単体

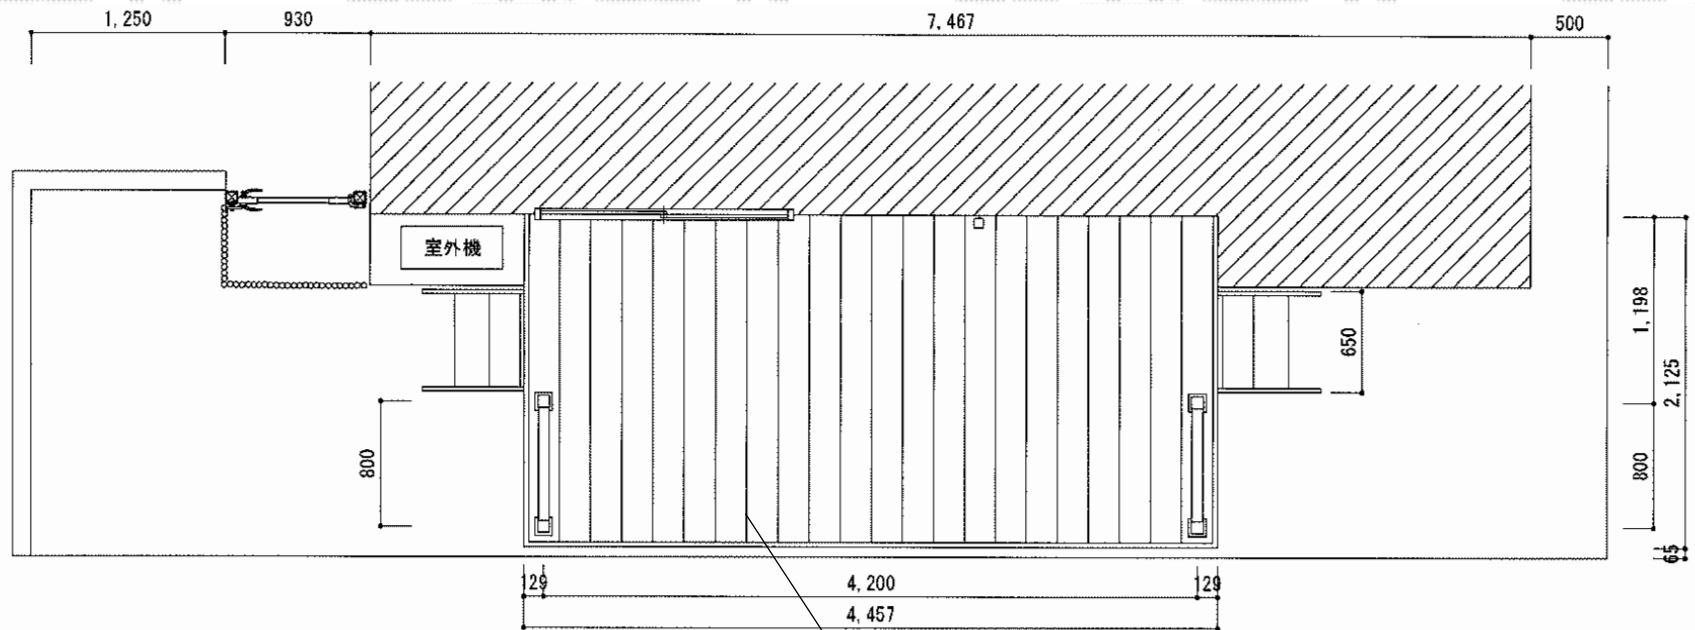

デッキ下の残土漉き取り処分(≒3cm)  
防草シート+6号砕石敷き<≒7.7㎡>

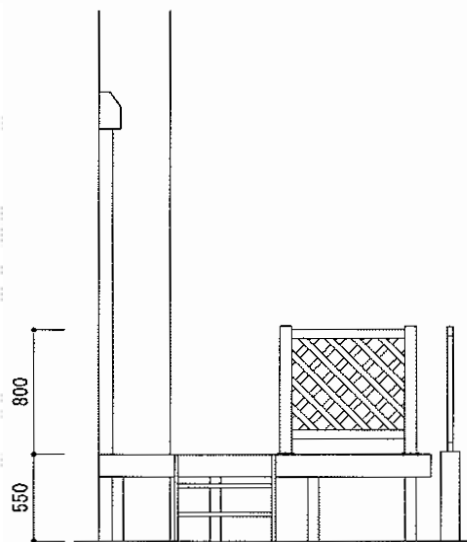

YKK AP リウッドデッキ 200 単体  
間口=2.5間 (4,457mm)  
出幅=7尺 (2,125mm)  
色：(本体 ナチュラルブラウン/束柱 プラチナステン)  
床板：縦貼り  
束柱：Hタイプ(600~700mm)

YKK AP リウッドステップ4型Lタイプ (2段)  
色：ナチュラルブラウン  
数量：2セット

YKK AP リウッドデッキフェンス2型<ラチス格子>  
本体1枚 (W×H)=08用T80 (745mm×700mm) ×2枚  
端柱：T80×4本  
デッキ材補強材：2セット  
色：ナチュラルブラウン

現場状況や作図制限により概略図の内容と多少の違いが生じることがございます。  
施工時は、現場優先とさせて頂きたく思いますので、お立会い頂き、  
最終のご指示のほど、何卒、宜しくお願い致します。



EX-SHOP  
HTTP://WWW.EX-SHOP.NET

担当：永田