


フェンス・カーゲート

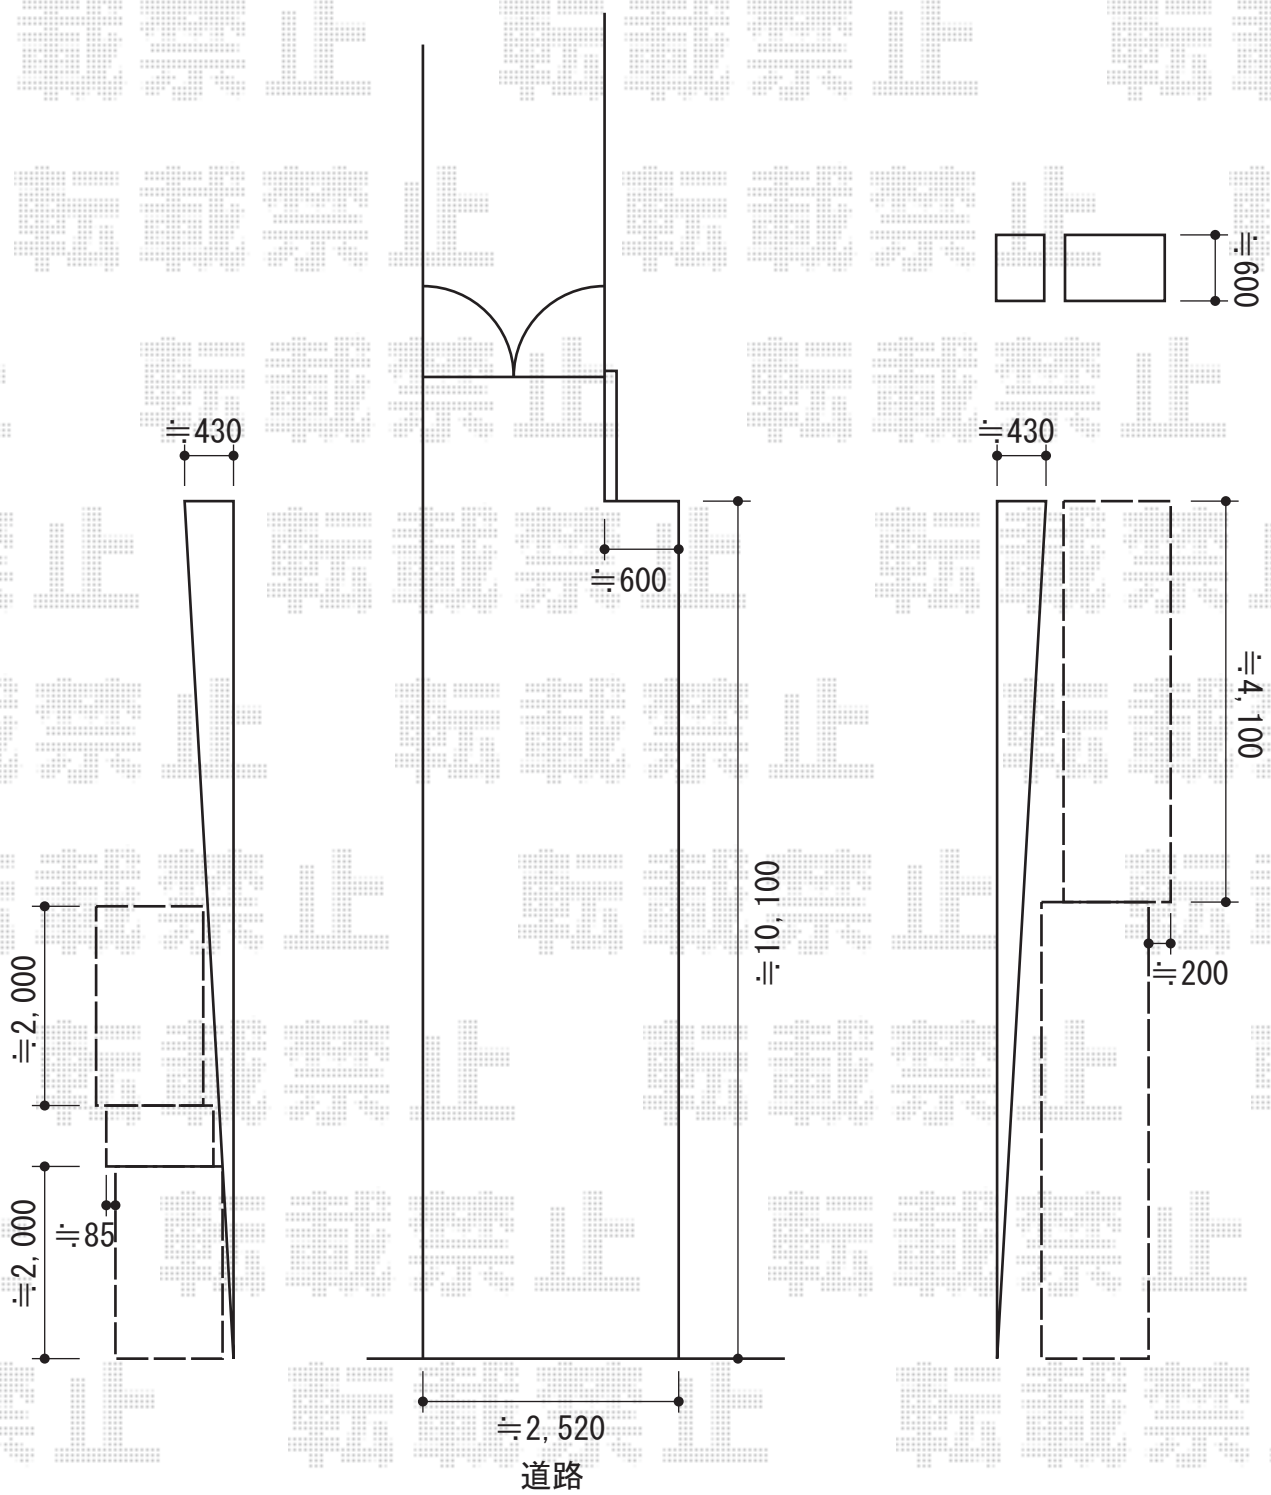

YKK AP イーネットフェンス1F型 自由柱タイプ
 本体1枚 (W×H) = (1,990×1,200mm/¥8,900.-) × 6
 柱仕様: アルミ自由柱T120 (¥5,500.-) × 8
 色: プラチナステン
 部品: 端部キャップ (¥400.-) × 2 コーナー部品 (¥2,100.-) × 1

Value Select トリップゲート ペットガード型 ノンレール 片開き 26S
 開口幅=2,551mm
 全幅=2,651mm
 たたみ幅=516mm
 高さ=1,200mm
 色: ステンカラー
 キャスター数: 2
 落棒数: 1

現場状況や作図制限により概略図の内容と多少の違いが生じることがございます。
 施工時は、現場優先とさせて頂きたく思いますので、お立会い頂き、
 最終のご指示のほど、何卒、宜しくお願い致します。



EX-SHOP
[HTTP://WWW.EX-SHOP.NET](http://www.ex-shop.net)

担当: 岡本