
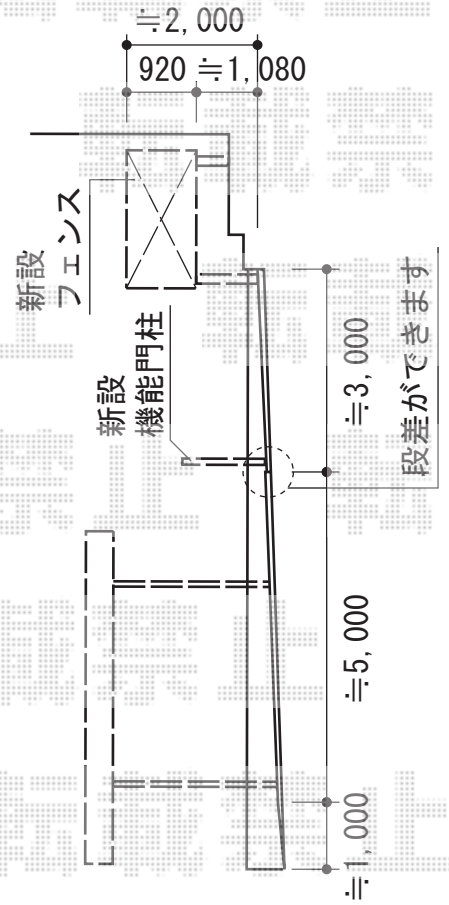


# カーポート・機能門柱・フェンス

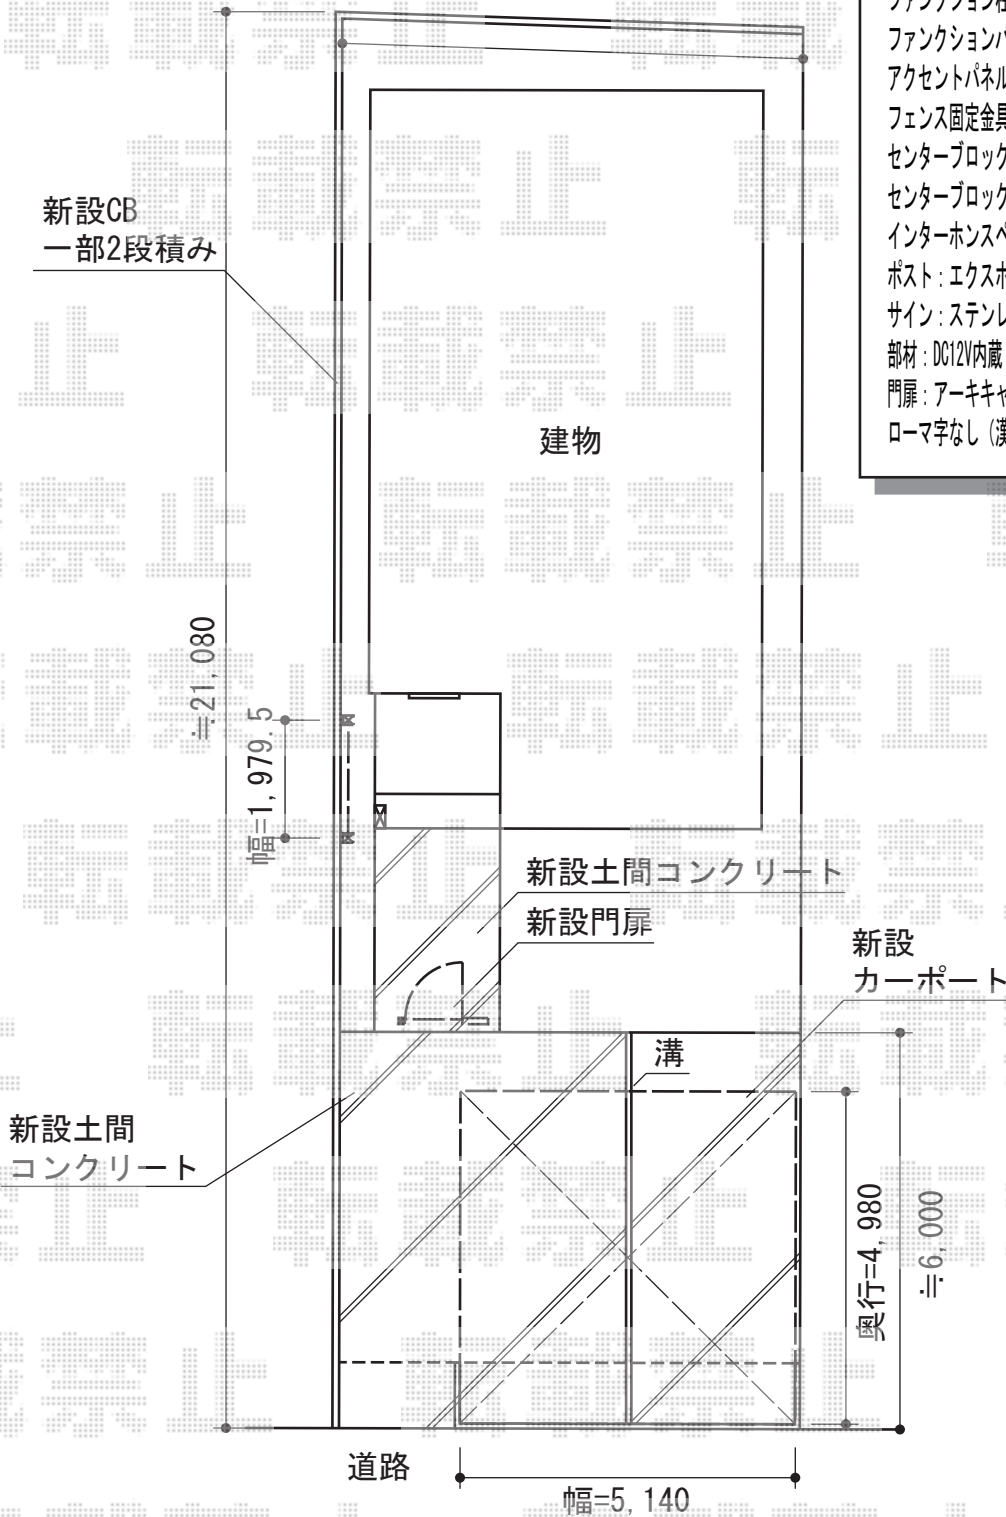

TOEX ファンクションユニット アーキキャストファンクション (組み合わせ例11-11)  
 ファンクション柱: 独立仕様T-12×1 門柱仕様T-12×1  
 ファンクションパネル: 5mm FAP型クリアマット  
 アクセントパネル枠: 5mmパネル用T-12  
 フェンス固定金具: 1セット  
 センターブロック: 前用 インターホン用・後用  
 センターブロックカバー: インターホン用  
 インターホンスピーサー: 【A】  
 ポスト: エクスポスト プレイン【前入れ後取り出し】  
 サイン: ステンレスサイン パターン集選択タイプ (SA-6型: 伊藤)  
 部材: DC12V内蔵トランス電源  
 門扉: アーキキャストBC型08-12一式 (吊り元デザイン門柱込/前面揃え納まり)  
 ローマ字なし (漢字のみ)

トステム カーポートシグマIII ワイド 積雪~30cm対応

幅=5,140mm

奥行=4,980mm

色: シヤイングレー

屋根材: 熱線吸収ポリカーボネート (ライトブルーマット調)

柱仕様: ロング柱23仕様 (有効高 約2,300mm)

KK AP レスティナメッシュフェンス2型 フリーポールタイプ

本体1枚 (W×H) = (1,975×600mm/¥9,000.-) × 9

柱仕様: 自由柱T60 (¥3,000.-) × 11

色: プラチナステン

部品: エンドキャップ (¥700.-) × 2

現場状況や作図制限により概略図の内容と多少の違いが生じることがございます。  
 施工時は、現場優先とさせて頂きたく思いますので、お立会い頂き、  
 最終のご指示のほど、何卒、宜しくお願い致します。



EX-SHOP  
 HTTP://WWW.EX-SHOP.NET

担当: 長谷川

全ての著作権は、エクスショップに帰属します。当社とのお取引目的外の使用・複製・転載禁止となっております。