


カーポート・カーゲート

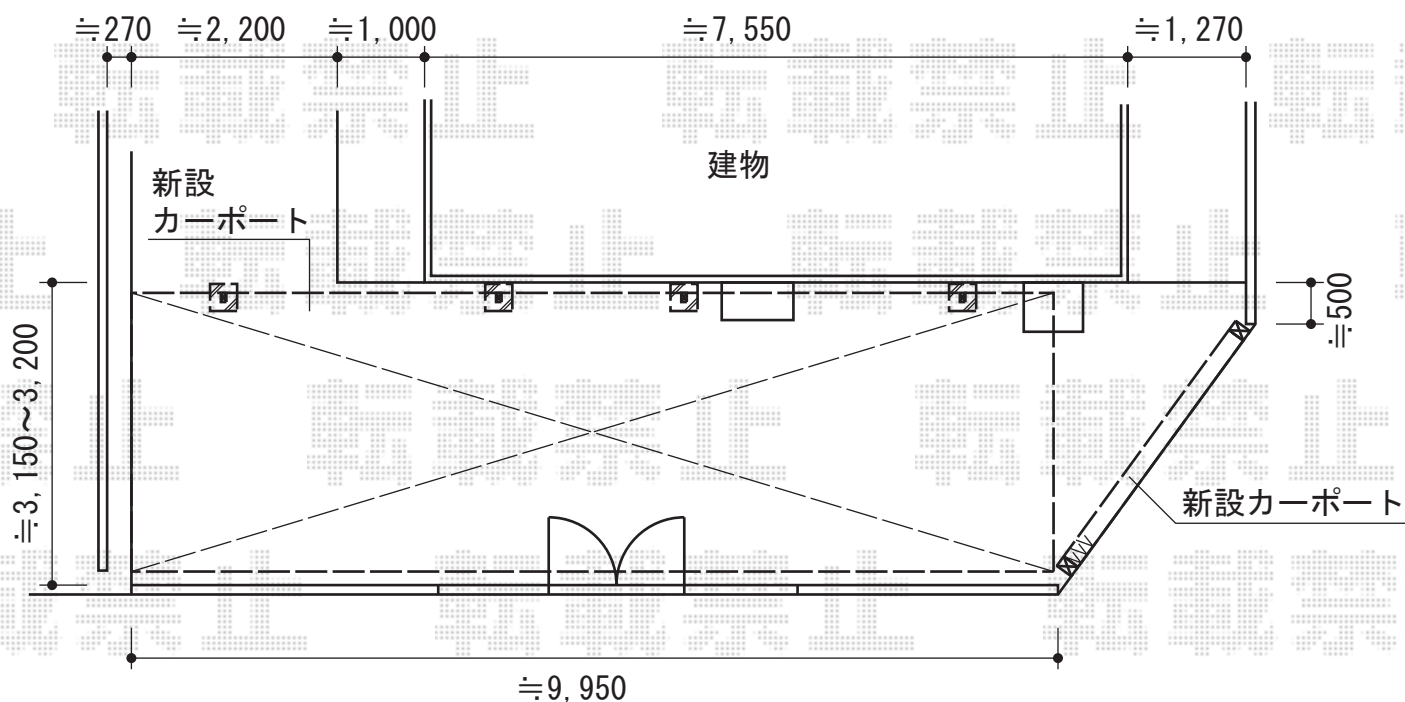

トステム カーポートシグマⅢ 縦連棟 積雪 \sim 30cm対応
 幅=3,000mm
 奥行=9,922mm
 色：ブラック
 屋根材：ガリレポリカ（クリアマット/すりガラス調）
 柱仕様：ロング柱23仕様（有効高 約2,300mm）

TOEX アルシャインII M型 Aタイプ センターレール 片開き
 開口幅=2,809mm
 全幅=3,408mm
 たたみ幅=551mm
 高さ=1250mm
 色：ブラック
 キャスター数：2
 落棒数：2

現場状況や作図制限により概略図の内容と多少の違いが生じることがございます。
 施工時は、現場優先とさせて頂きたく思いますので、お立会い頂き、
 最終のご指示のほど、何卒、宜しくお願い致します。



EX-SHOP
[HTTP://WWW.EX-SHOP.NET](http://www.ex-shop.net)

担当：山住