


②土鋤取り、残土処分 (1.5m³)
及び根切り 土間コンクリート打設
土留めブロック設置致します

⑤オーバーゲート取り付け
ハツリ2か所残土ガラ処分致します

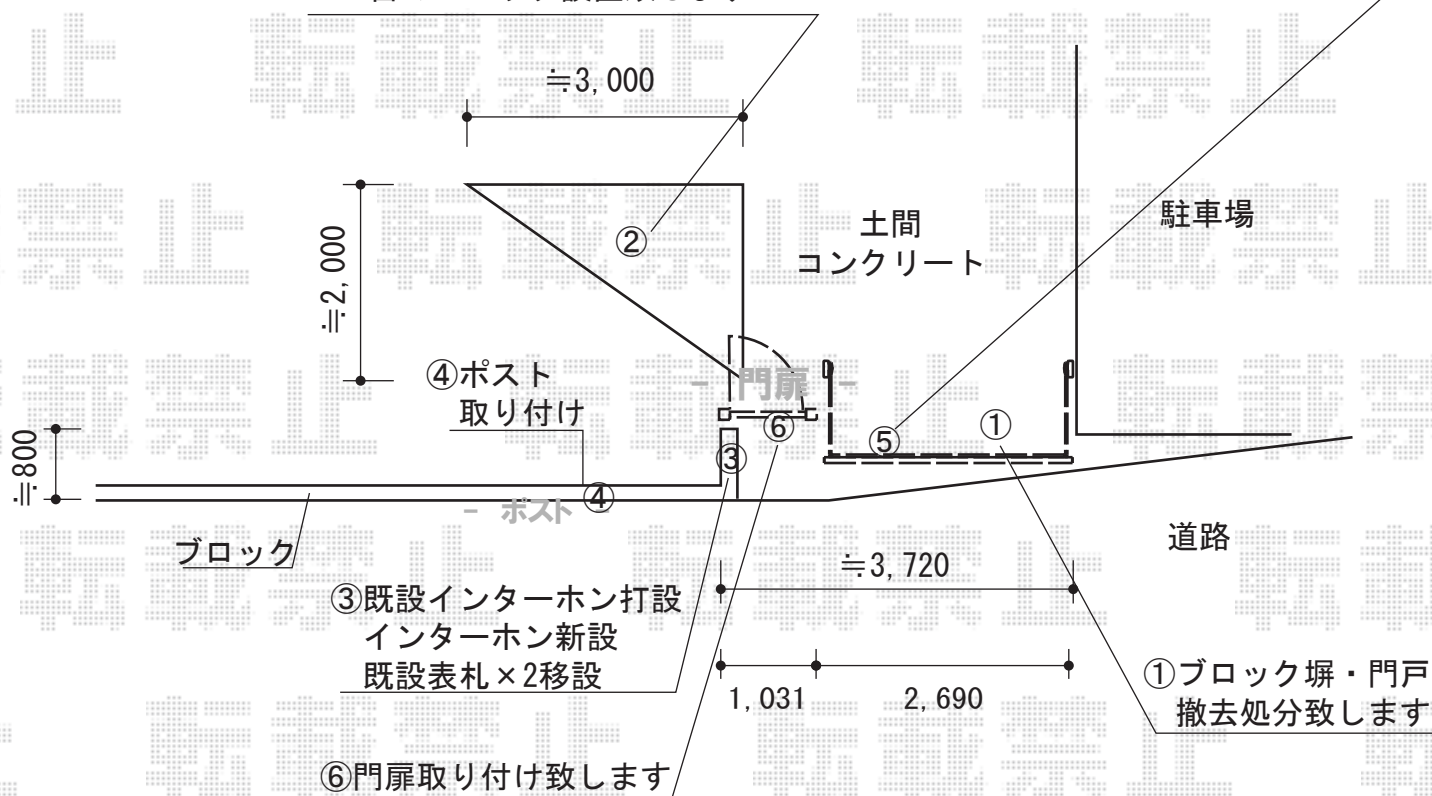

Value Select スウィングアップゲート 横格子型 手動式
本体 (W×H) = (2,650×1,000mm)
色：ステンカラー
柱仕様：ハイルーフ仕様 (有効高 約2,140mm)
駆動：手動タイプ

TOEX エクスポスト 口金タイプ N-2型 2B-15
本体 (W×D×H) = (435×464×390mm)
色：シャイングレー

TOEX ワイヤレス対応 カラーテレビドアホンA 1:5型 親子セット
メーカー品番：アイホン(株) WH-15B

TOEX フェスタA型門扉 片開き 柱使用
扉1枚 (W×H) = (800×1,250mm)
色：シャイングレー 錠：鋳物アームA錠
開き：内開き

現場状況や作図制限により概略図の内容と多少の違いが生じることがございます。
施工時は、現場優先とさせて頂きたく思いますので、お立会い頂き、
最終のご指示のほど、何卒、宜しくお願い致します。



EX-SHOP
HTTP://WWW.EX-SHOP.NET

担当：八浦