



ライザーテラスII R型 テラスタイプ 単体 積雪～20cm対応

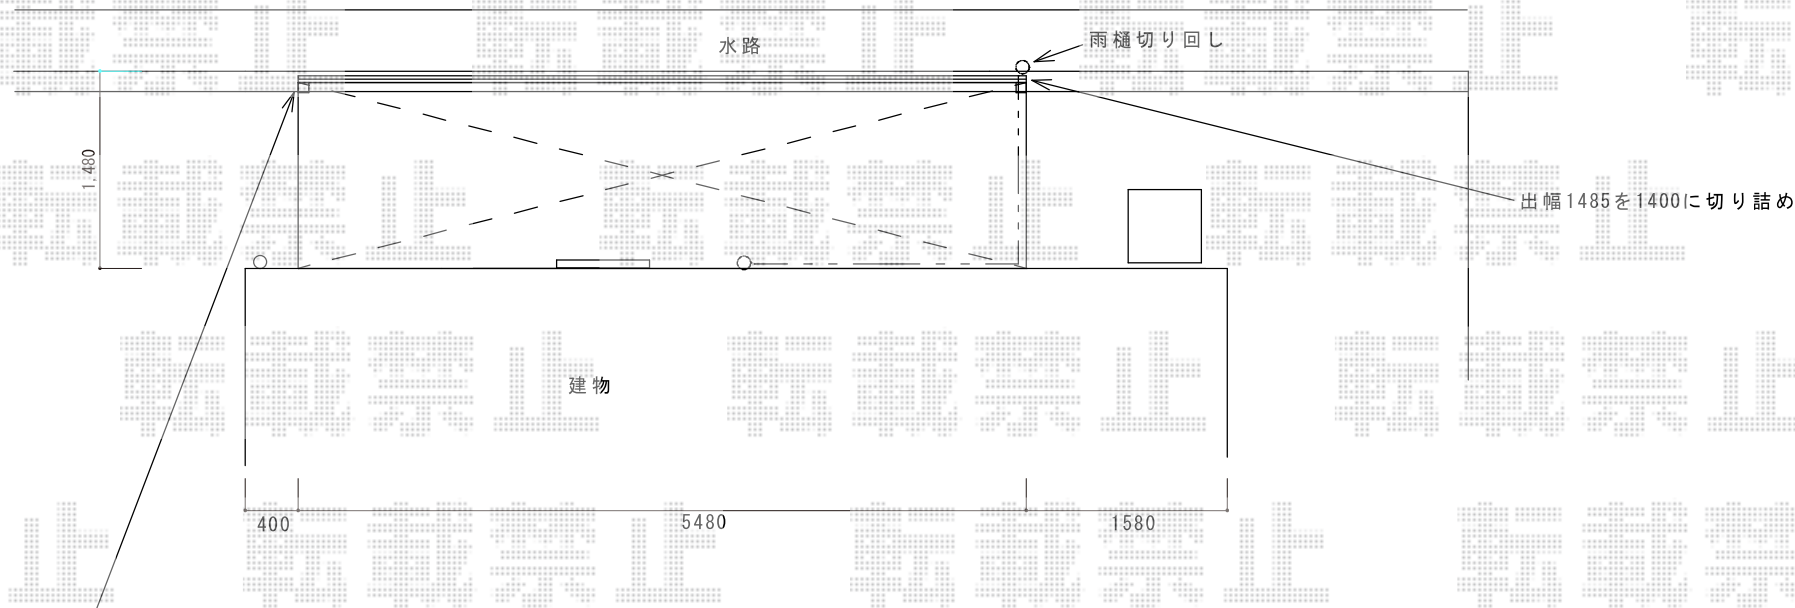

柱埋め込はRC壁コア抜き

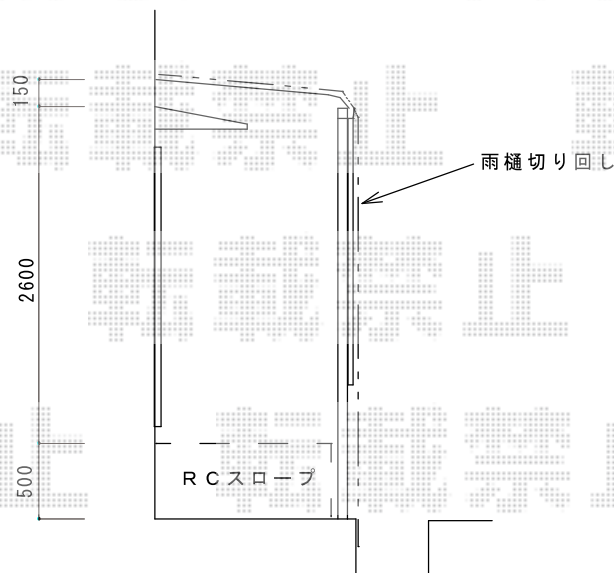

※お施主様施工のフェンス用
柱コア抜き4カ所施工（テラス柱の左右）

トステム ライザーテラスII R型 テラスタイプ
単体 積雪～20cm対応
間口=関東間3.0通し (5,260柱芯々mm 屋根幅5,480mm)
出幅=5尺(1,485mm) 色:シャイングレー
屋根材:熱線吸収ポリカーボネート(ライトブルーマット調)
柱仕様:柱位置固定タイプ(柱2本)
施工方法:上止め

現場状況や作図制限により概略図の内容と多少の違いが生じることがございます。
施工時は、現場優先とさせて頂きたく思いますので、お立会い頂き、
最終のご指示のほど、何卒、宜しくお願い致します。



EX-SHOP
HTTP://WWW.EX-SHOP.NET

担当: 岡本