
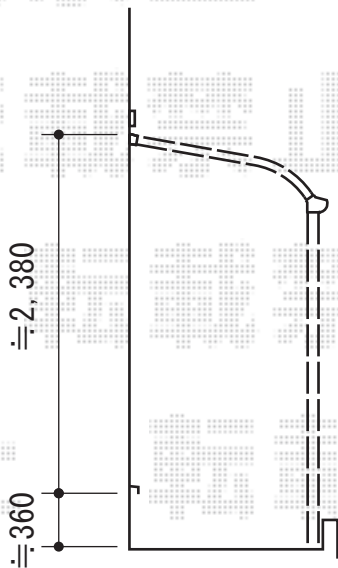


ライザーテラスII R型 連棟 テラスタイプ

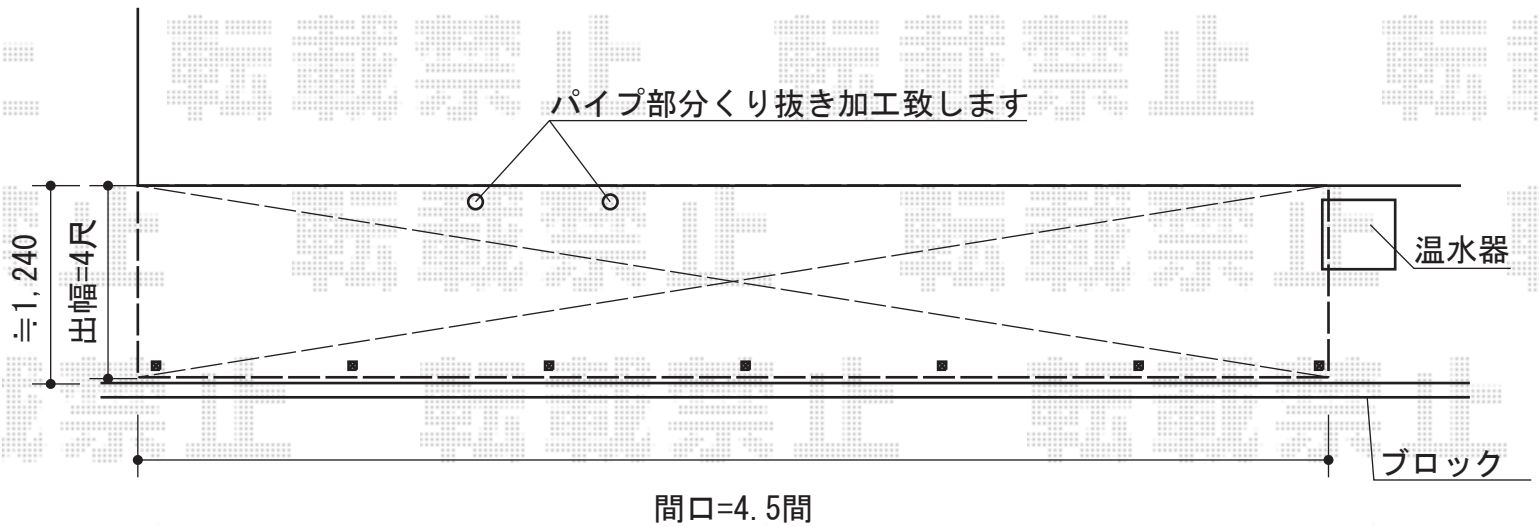

トステム ライザーテラスII R型 連棟 テラスタイプ
 間口=関東間1.5間+1.5間+1.5間 (柱芯々7,990mm 屋根幅8,210mm)
 出幅=4尺 (1,185mm)
 色：シャイングレー
 屋根材：ポリカーボネート (クリアマット/すりガラス調)
 柱仕様：柱位置固定タイプ (柱4本)
 施工方法：上止め
 オプション：標準吊下げ物干しロング (2本入り)

トステム 前面スクリーン2段 ふさぎ材付
 間口=関東間1.5間+1.5間+1.5間 (柱芯々7,990mm 屋根幅8,210mm)
 出幅=4尺 (1,185mm)
 色：シャイングレー
 パネル色：ポリカーボネート (クリアマット/すりガラス調)
 柱仕様：補助柱3本

現場状況や作図制限により概略図の内容と多少の違いが生じることがございます。
 施工時は、現場優先とさせて頂きたく思いますので、お立会い頂き、
 最終のご指示のほど、何卒、宜しくお願い致します。



EX-SHOP
[HTTP://WWW.EX-SHOP.NET](http://www.ex-shop.net)

担当：白賀