


テラス屋根・フェンス

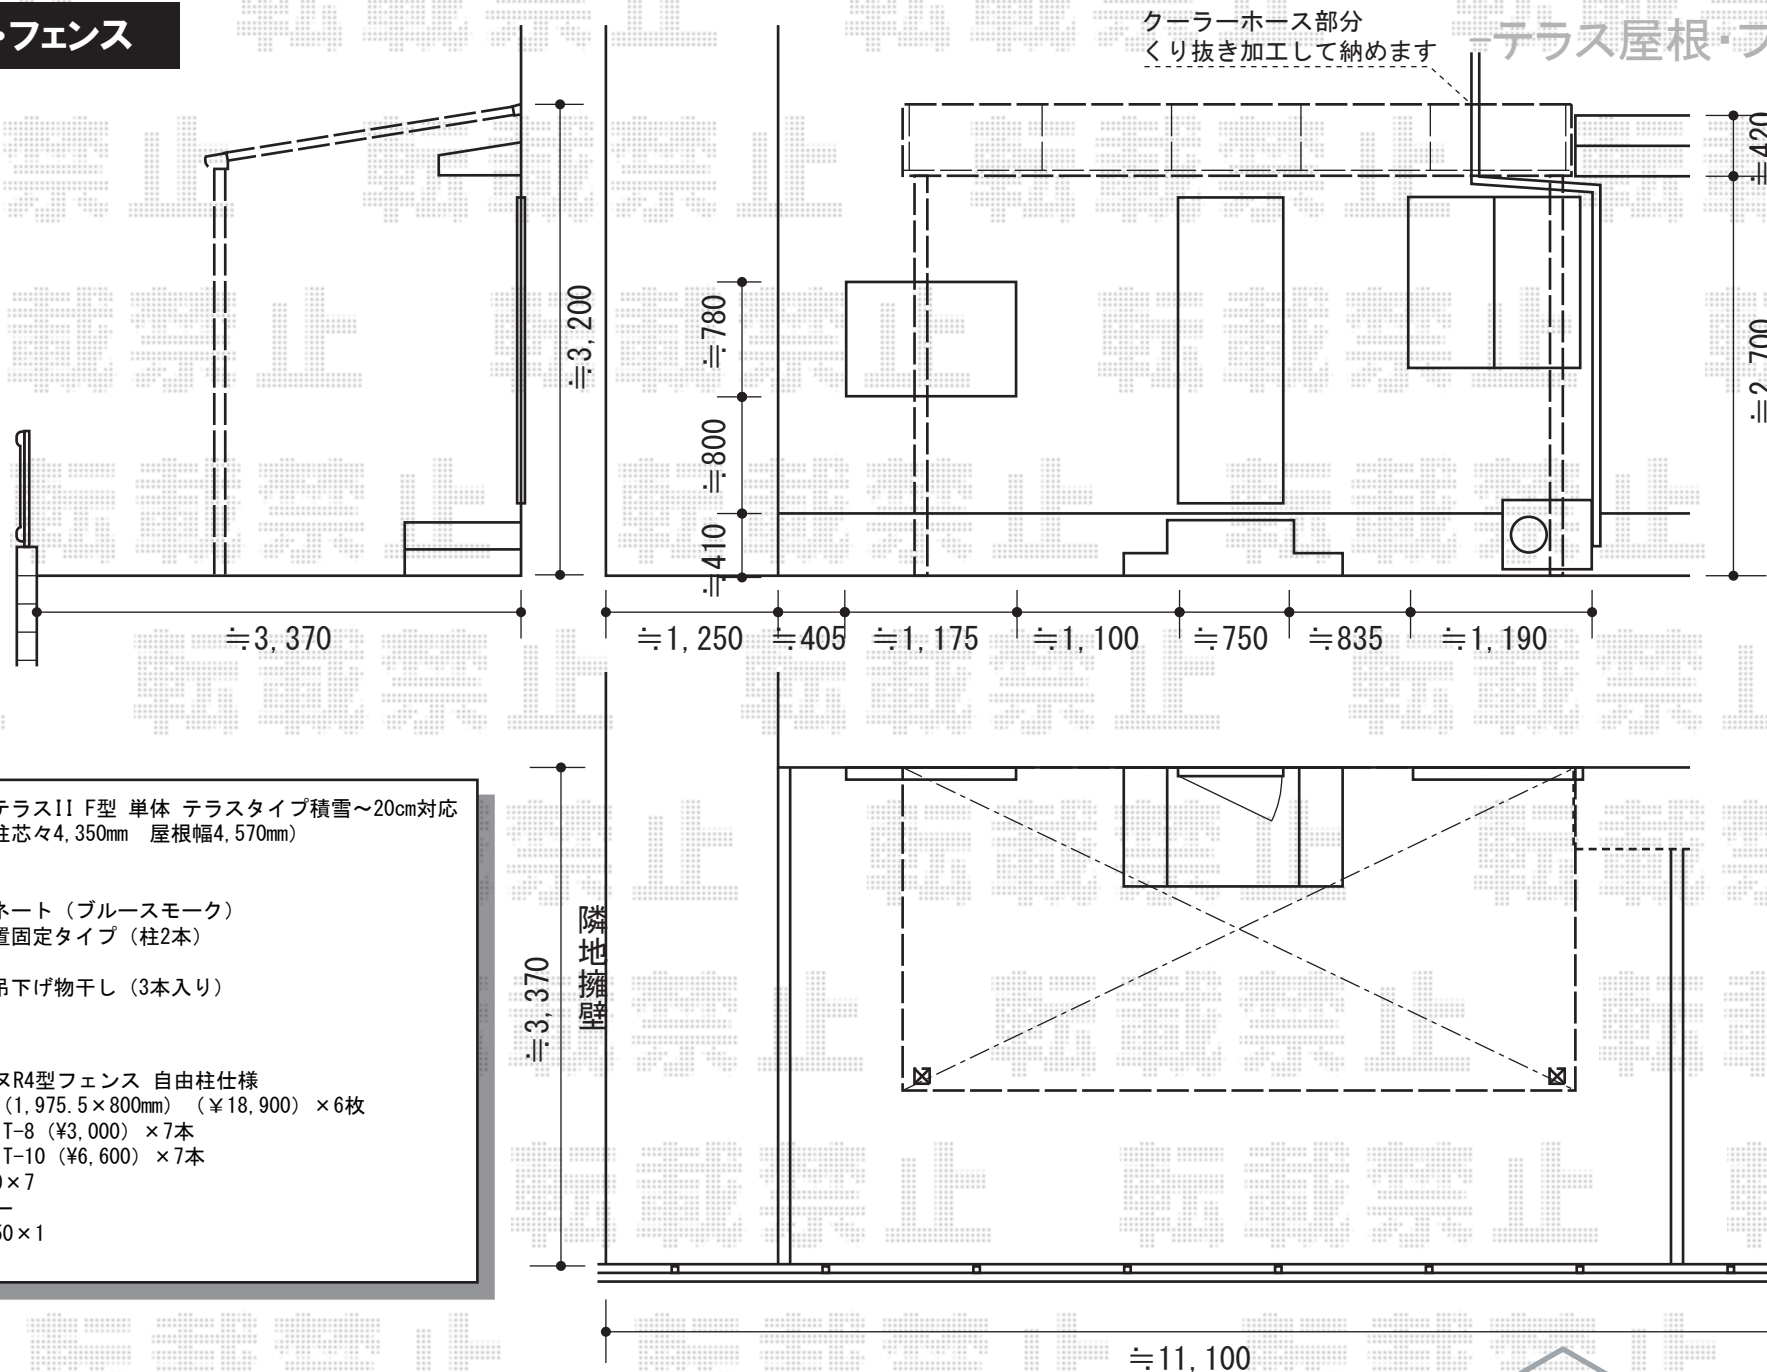

トステム ライザーテラスII F型 単体 テラスタイプ積雪～20cm対応
間口=関東間2.5間（柱芯々4,350mm 屋根幅4,570mm）
出幅=7尺（2,085mm）
色：シャイングレー
屋根材：ポリカーボネート（ブルースモーク）
柱仕様：ロング柱位置固定タイプ（柱2本）
施工方法：上止め
オプション：ロング吊下げ物干し（3本入り）

TOEX ハイミレーヌR4型フェンス 自由柱仕様
本体1枚（W×H）＝（1,975.5×800mm）（¥18,900）×6枚
主柱：【お見積1】T-8（¥3,000）×7本
【お見積2】T-10（¥6,600）×7本
部品セットB：¥550×7
色：シャイングレー
端部キャップ：¥550×1

現場状況や作図制限により概略図の内容と多少の違いが生じることがございます。
施工時は、現場優先とさせて頂きたく思いますので、お立会い頂き、
最終のご指示のほど、何卒、宜しくお願い致します。

全ての著作権は、エクスショップに帰属します。当社とのお取引目的外の使用・複製・転載禁止となっております。



EX-SHOP
HTTP://WWW.EX-SHOP.NET

担当：白賀