


メッシュフェンス G10-R 自由柱施工

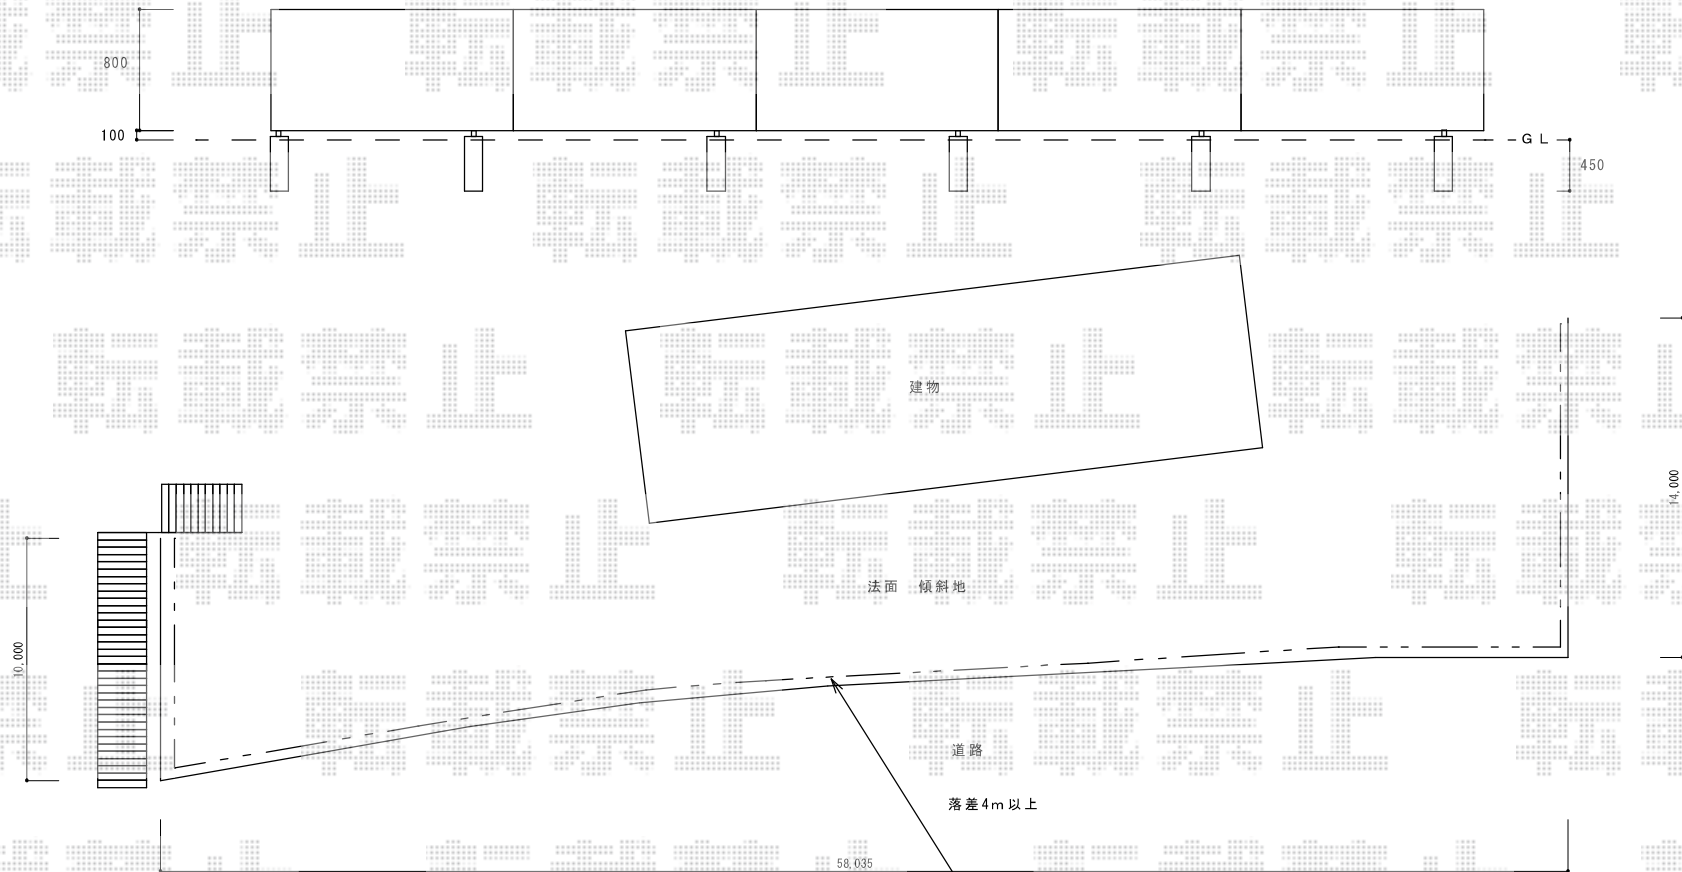

積水樹脂 メッシュフェンス G10-R 自由柱施工
本体1枚 (W×H) = (2,000mm×800mm) × 42枚
支柱 : 800用×45本
支柱金具セット : 800用×45セット
パネルコーナー金具 : 800用×2セット
保護キャップ : 800用×4セット
色 : ステンパーージュ

現場状況や作図制限により概略図の内容と多少の違いが生じることがございます。
施工時は、現場優先とさせて頂きたく思いますので、お立会い頂き、
最終のご指示のほど、何卒、宜しくお願い致します。



EX-SHOP
HTTP://WWW.EX-SHOP.NET

担当：岡本