


# カーポート・カーゲート

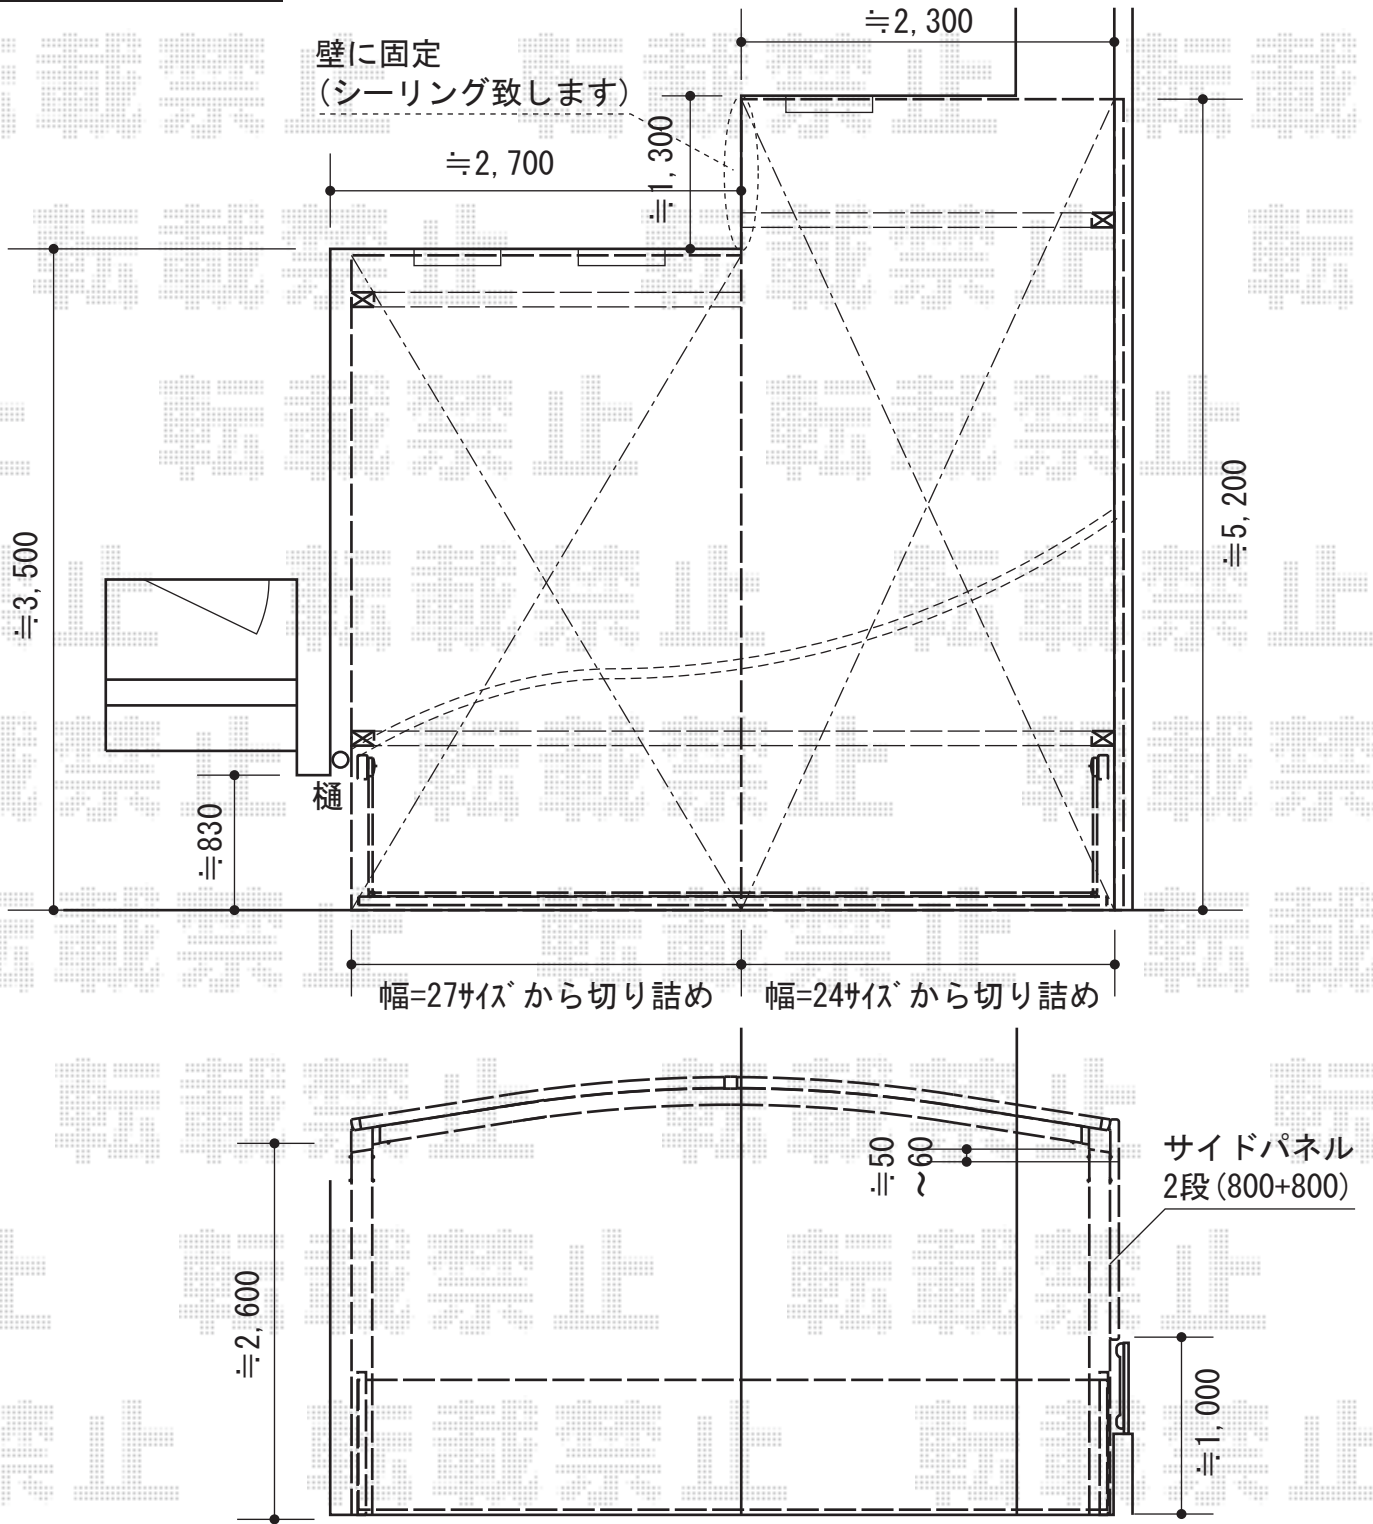

トステム カーブポートシグマIII 積雪~30cm対応  
 幅=2,701mm+幅=2,401mm  
 奥行=4,980mm+奥行=5,686mm  
 色：シャイングレー  
 屋根材：熱線吸収アクアポリカーボネート（ライトブルー）  
 柱仕様：ロング柱28仕様（有効高 約2,800mm）

オプション：57タイプ用サイドパネル2段H800+H800  
 屋根材：熱線吸収アクアポリカーボネート（ライトブルー）  
 柱仕様：ロング柱28仕様（有効高 約2,800mm）

Value Select  
 スウィングアップゲート横格子ワイドタイプ 手動式  
 本体（W×H）=4,750×1,000mm  
 色：ステンカラー  
 柱仕様：ハイルーフ

現場状況や作図制限により概略図の内容と多少の違いが生じることがございます。  
 施工時は、現場優先とさせていただきますので、お立会い頂き、  
 最終のご指示のほど、何卒、宜しくお願い致します。



EX-SHOP  
 HTTP://WWW.EX-SHOP.NET

担当：白賀