


# レークポートシグマⅢ 積雪～20cm対応

事前に別途、  
植栽の撤去を  
行って頂きますよう、  
お願い致します。

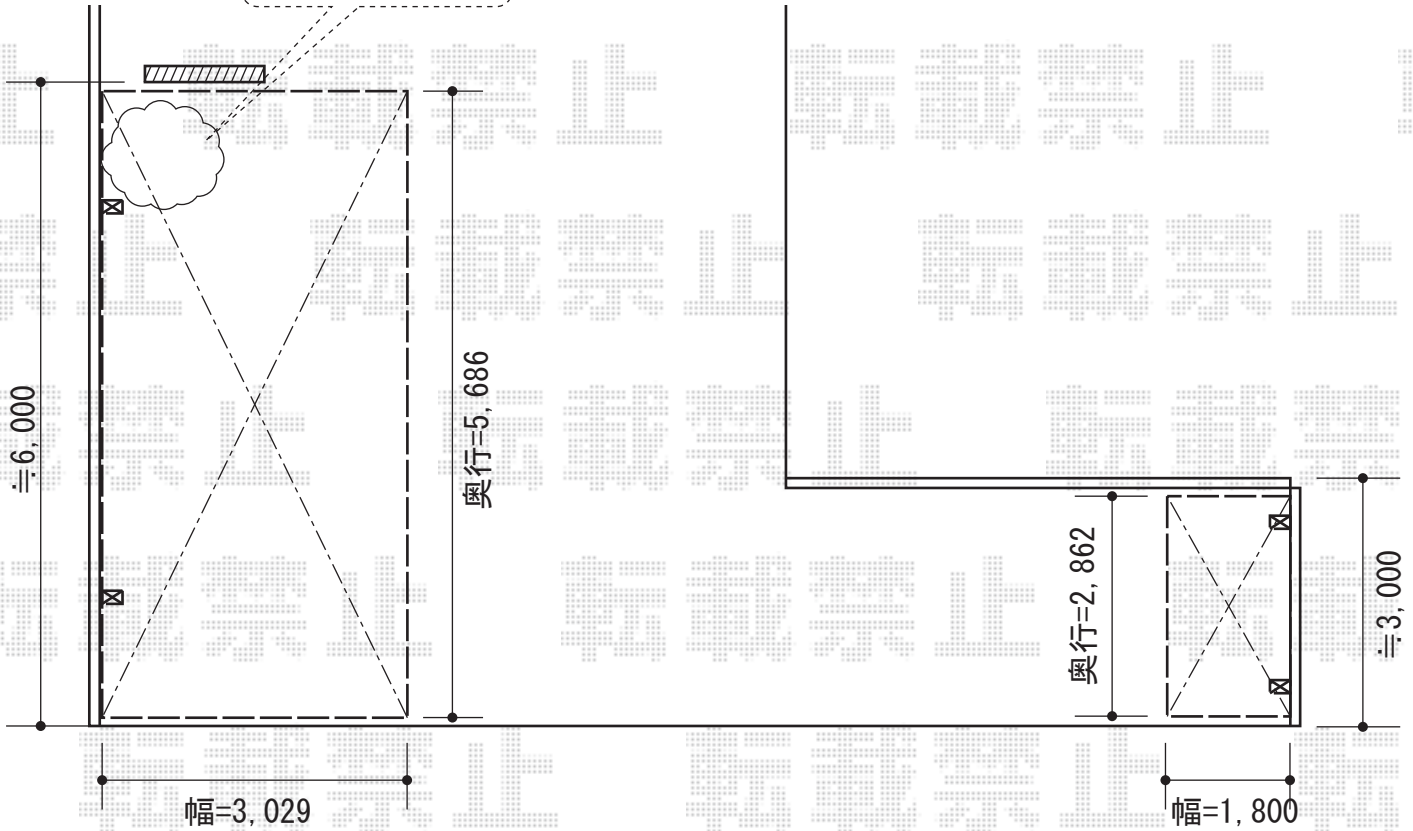

トステム レークポートシグマⅢ 積雪～20cm対応  
 幅=3,029mm  
 奥行=5,686mm  
 色：シャイングレー  
 屋根材：ガリレポリカ（クリアマット/すりガラス調）  
 柱仕様：ロング柱28仕様（有効高 約2,800mm）

ヨド物置 エルモ 一般型  
 間口=2,220mm  
 奥行=1,170mm  
 高さ=2,121mm  
 色：墨（スミ）  
 屋根タイプ：標準型  
 耐荷重タイプ：一般型

現場状況や作図制限により概略図の内容と多少の違いが生じることがございます。  
 施工時は、現場優先とさせて頂きたく思いますので、お立会い頂き、  
 最終のご指示のほど、何卒、宜しくお願い致します。



EX-SHOP  
[HTTP://WWW.EX-SHOP.NET](http://www.ex-shop.net)

担当：西村