


カーポート・テラス屋根

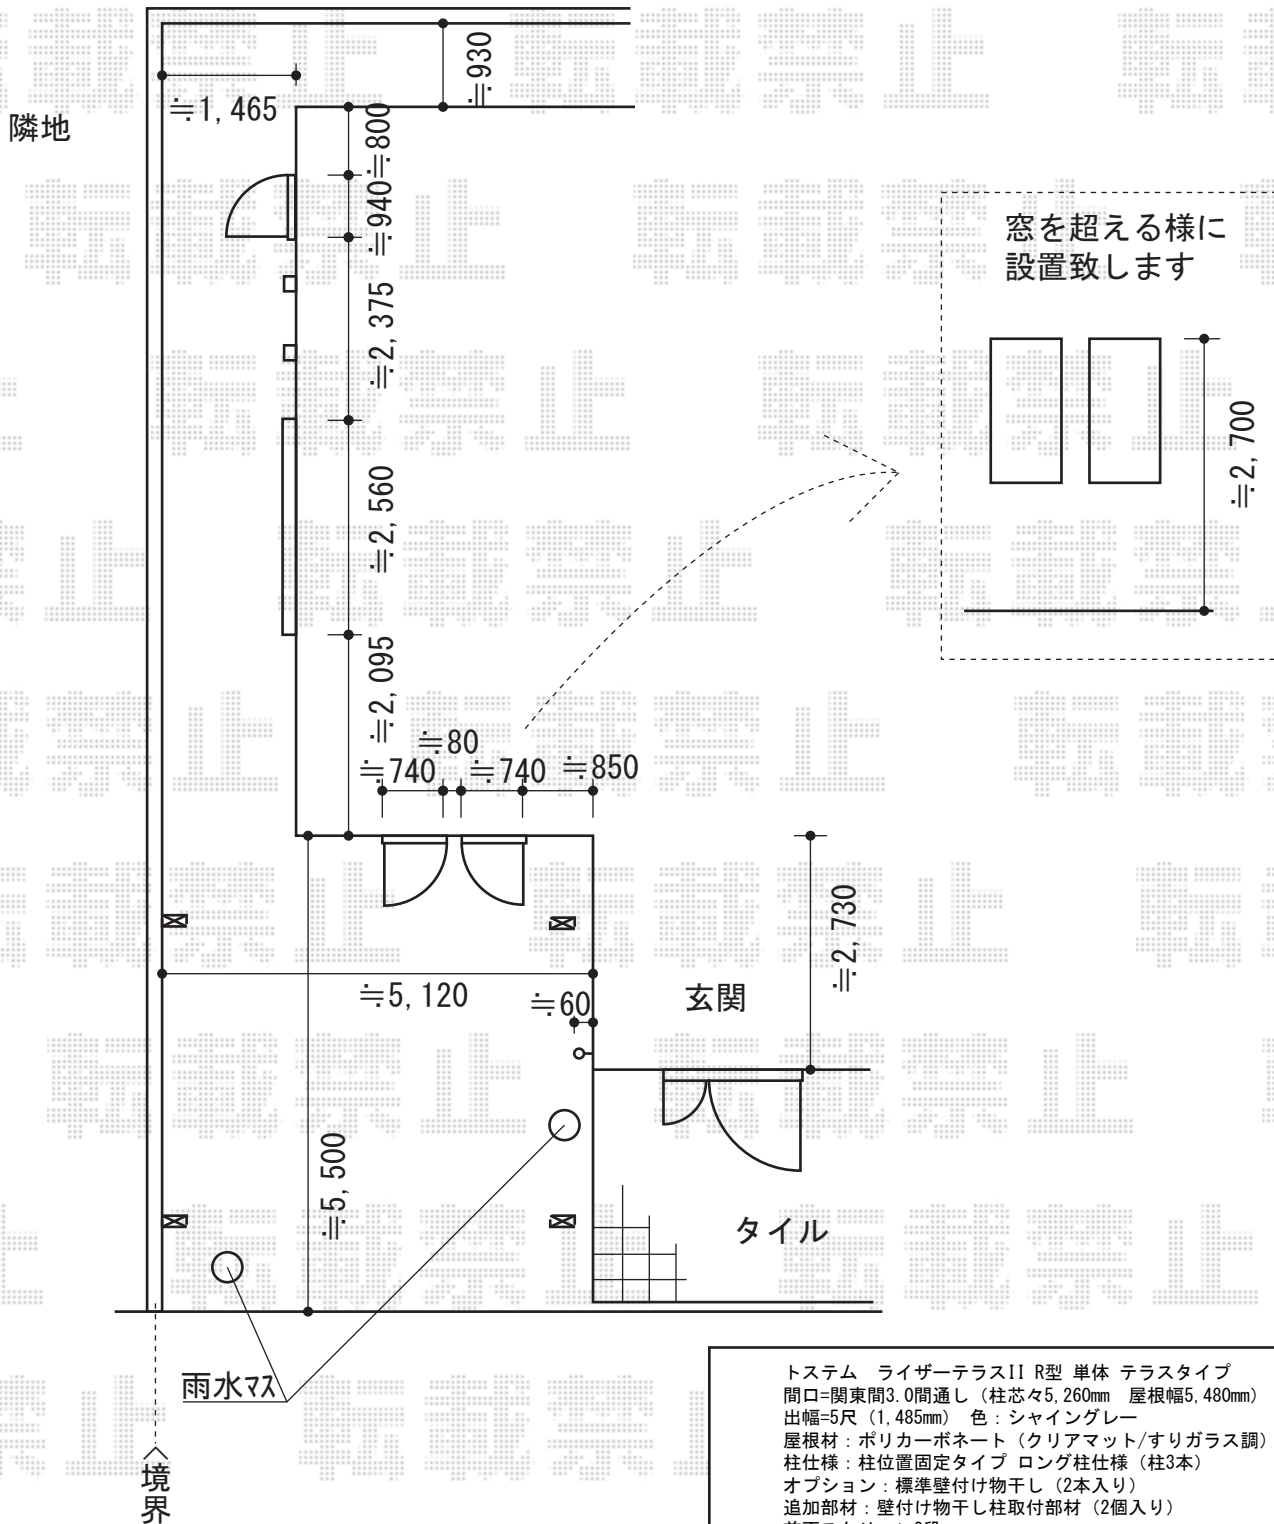

トステム カーブポートシグマIII ワイド 積雪~30cm対応
 幅=5,140mm 奥行=5,686mm 色:シャイングレー
 屋根材:ガリレポリカ (クリアマット/すりガラス調)
 柱仕様:ロング柱28仕様 (有効高 約2,800mm)

TOEX アーキデュオ ワイド 積雪~30cm対応
 幅=5,441mm 奥行=5,723mm 色:ナチュラルシルバー
 屋根材:ポリカーボネート (クリアマット/すりガラス調)
 柱仕様:ロング柱28仕様 (有効高 約2,800mm)

トステム ライザーテラスII R型 単体 テラスタイプ
 間口=間東間3.0間通し (柱芯々5,260mm 屋根幅5,480mm)
 出幅=5尺 (1,485mm) 色:シャイングレー
 屋根材:ポリカーボネート (クリアマット/すりガラス調)
 柱仕様:柱位置固定タイプ ロング柱仕様 (柱3本)
 オプション:標準壁付け物干し (2本入り)
 追加部材:壁付け物干し柱取付部材 (2個入り)
 前面スクリーン2段
 屋根材:ポリカーボネート (クリアマット/すりガラス調)
 オプション:補強桁用ふさぎ材 (1.5間用×2)

トステム ライザーテラスII R型 単体 テラスタイプ
 間口=メーター3,000+3,000+3,000 (柱芯々9,000mm 屋根幅9,040mm)
 出幅=5尺 (1,485mm) 色:シャイングレー
 屋根材:ポリカーボネート (クリアマット/すりガラス調)
 柱仕様:柱位置固定タイプ ロング柱仕様 (柱4本)
 オプション:標準壁付け物干し (2本入り)
 追加部材:壁付け物干し柱取付部材 (2個入り)
 前面スクリーン2段
 間口=メーター3,000+3,000+3,000
 屋根材:ポリカーボネート (クリアマット/すりガラス調)
 オプション:標準用ふさぎ材メーター3,000×3

現場状況や作図制限により概略図の内容と多少の違いが生じることがございます。
 施工時は、現場優先とさせて頂きたく思いますので、お立会い頂き、
 最終のご指示のほど、何卒、宜しくお願い致します。



EX-SHOP
 HTTP://WWW.EX-SHOP.NET
 担当:白賀