


プレシオスポート 縦連棟 積雪～20cm対応

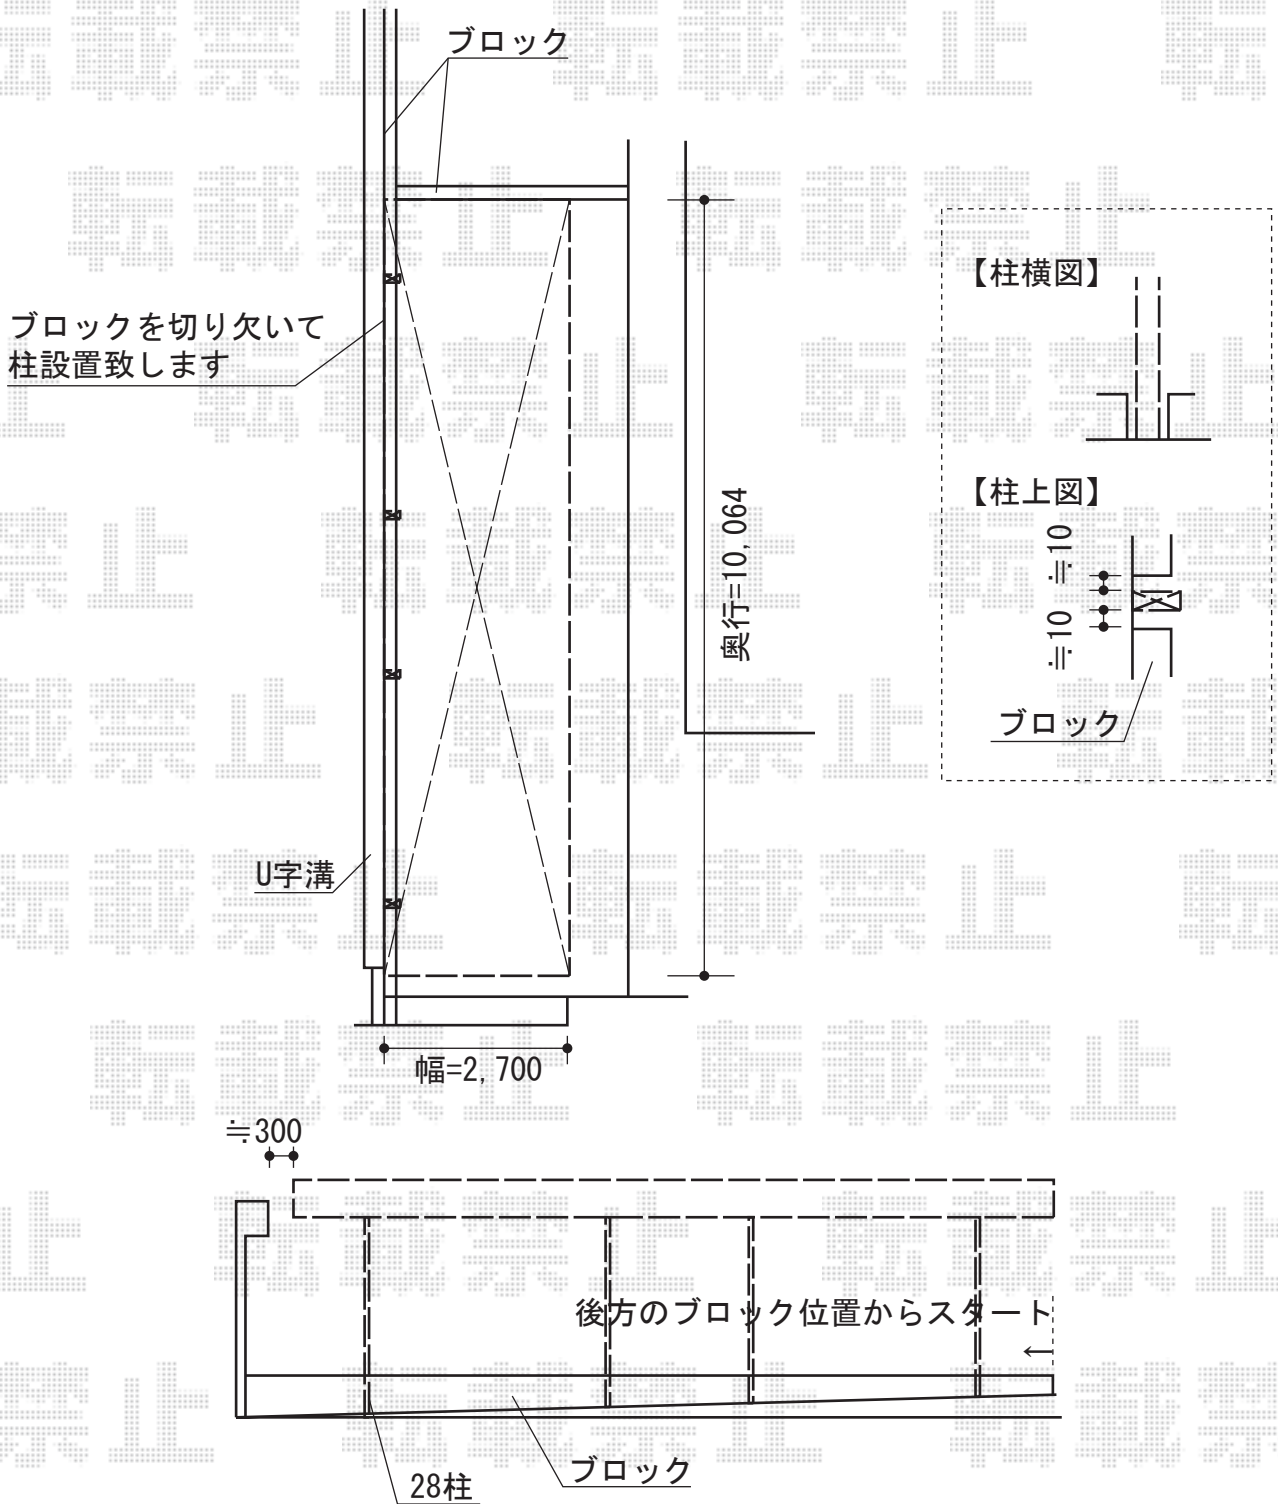

Value Select プレシオスポート 縦連棟 積雪～20cm対応
 幅=2,700mm
 奥行=10,064mm
 色：グレースブラウン
 屋根材：熱線遮断ポリカーボネート（アースブルーマット調）
 柱仕様：ハイルーフ仕様（2,355mm）×3本+ハイロング仕様（2,800mm）×1本

現場状況や作図制限により概略図の内容と多少の違いが生じることがございます。
 施工時は、現場優先とさせて頂きたく思いますので、お立会い頂き、
 最終のご指示のほど、何卒、宜しくお願い致します。



EX-SHOP
 HTTP://WWW.EX-SHOP.NET
 担当：白賀