


カーブポートシグマIII M合掌タイプ 積雪～30cm対応

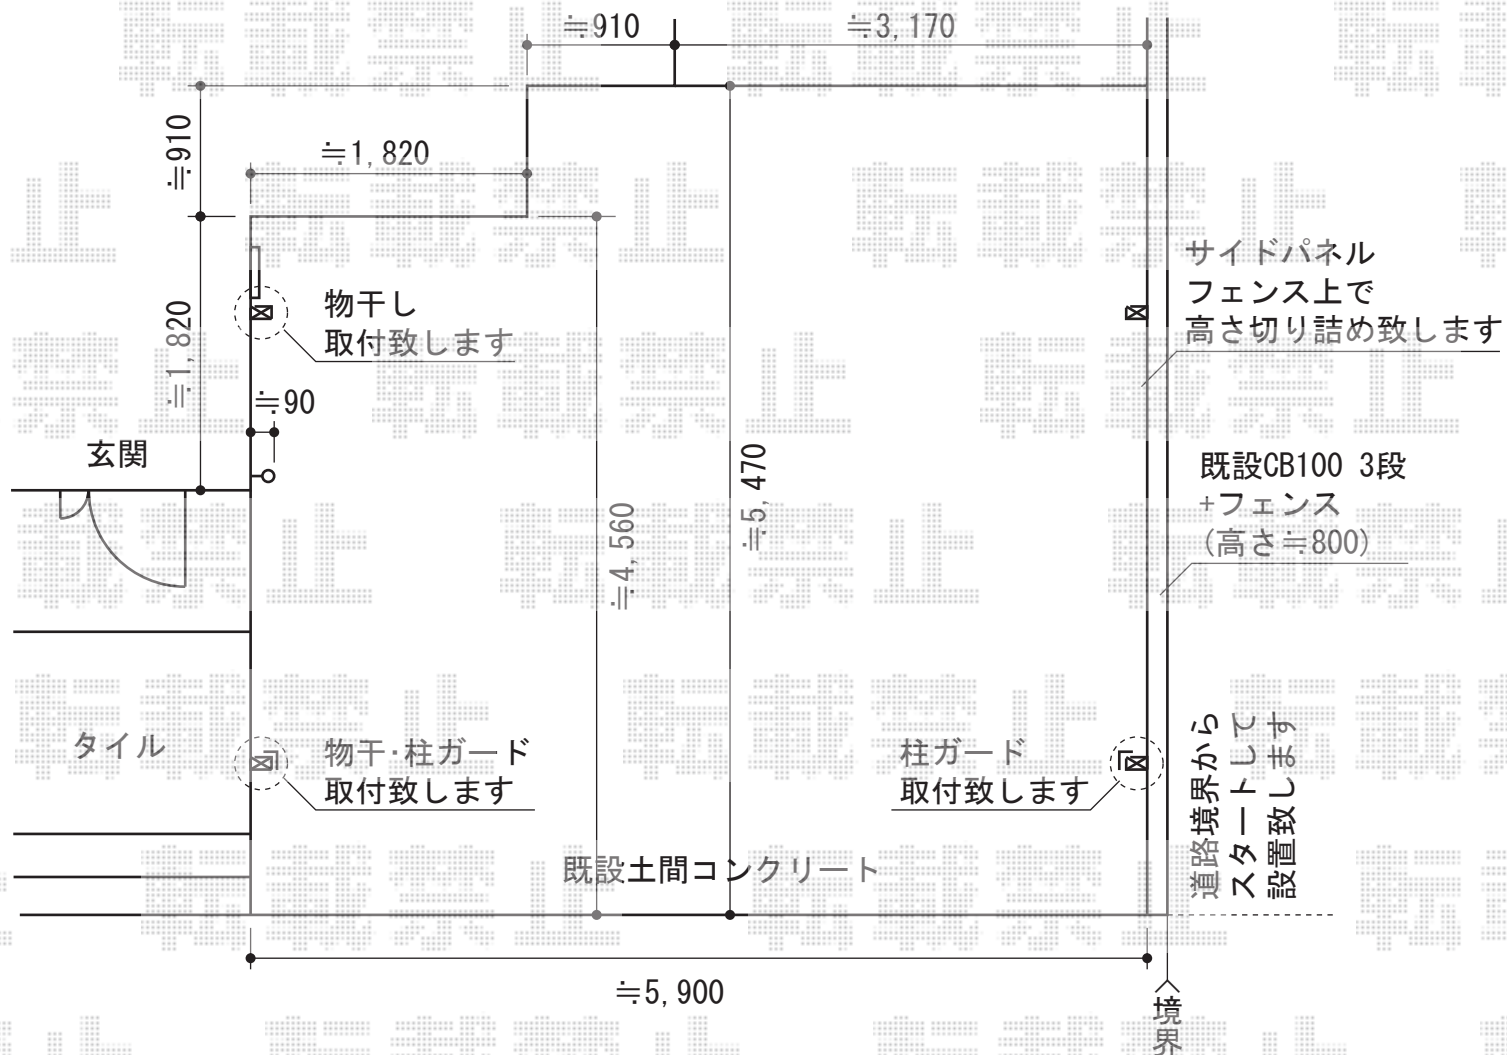

トステム カーブポートシグマIII M合掌タイプ積雪～30cm対応  
 幅=6,014mm  
 奥行=4,980mm  
 色：ホワイト  
 屋根材：熱線吸収アクアポリカーボネート（ライトブルー）  
 柱仕様：ロング柱23仕様（有効高 約2,300mm）  
 オプション：収納式物干し標準2本入り（¥16,800-）  
 オプション：柱ガード（¥7,000）×2

現場状況や作図制限により概略図の内容と多少の違いが生じることがございます。  
 施工時は、現場優先とさせて頂きたく思いますので、お立会い頂き、  
 最終のご指示のほど、何卒、宜しくお願い致します。



EX-SHOP  
 HTTP://WWW.EX-SHOP.NET

担当：谷

全ての著作権は、エクスショップに帰属します。当社とのお取引目的外の使用・複製・転載禁止となっております。