


カーポート・オーニング

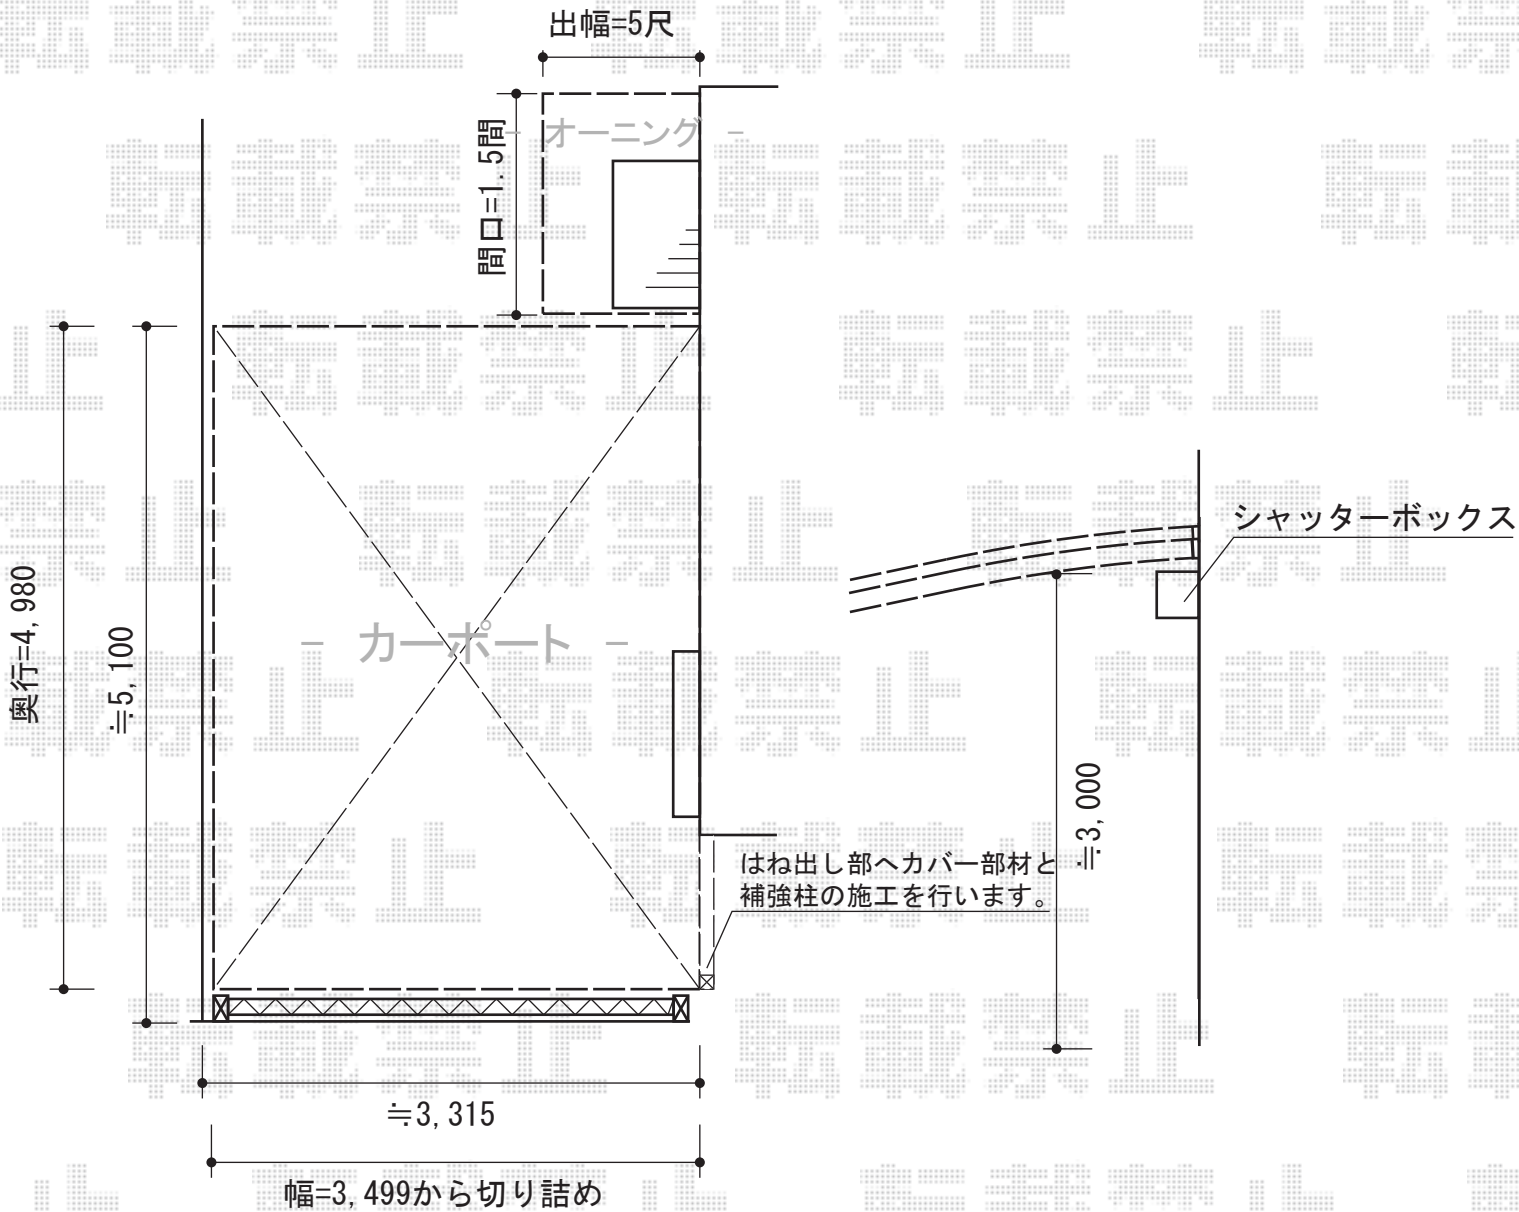

トステム ルーフポートシグマIII
 積雪～30cm対応
 幅=3,499mm
 奥行=4,980mm
 色：シャイングレー
 屋根材：ガリレポリカ
 (クリアマット/すりガラス調)
 柱仕様：ロング柱23仕様 (有効高 約2,732mm)
 追加部材：はね出し部材一式

トステム 彩鳥C型 ボックスタイプ 手動式
 間口=関東間1.5間 (2,730mm)
 出幅=1,500mm
 本体色：シャイングレー
 キャンバス色：ポリエステル
 (ブリティッシュグリーン)
 駆動：外観右側駆動
 クランクハンドル：1500タイプ

現場状況や作図制限により概略図の内容と多少の違いが生じることがございます。
 施工時は、現場優先とさせて頂きたく思いますので、お立会い頂き、
 最終のご指示のほど、何卒、宜しくお願い致します。



EX-SHOP
[HTTP://WWW.EX-SHOP.NET](http://www.ex-shop.net)

担当：岡本

全ての著作権は、エクスショップに帰属します。当社とのお取引目的外の使用・複製・転載禁止となっております。