


ベクターテラス F型 テラスタイプ 連棟 積雪～20cm対応



YKK AP ベクターテラス F型 テラスタイプ 連棟 積雪～20cm対応
 間口=関東間4.0間<2.0間+2.0間> (柱芯々7,125mm 屋根幅7,310mm)
 出幅=6尺 (1,770mm)
 色：プラチナステン
 屋根材：ポリカーボネート (トーマイマット/すりガラス調)
 柱仕様：柱位置固定タイプ (柱3本)
 施工方法：上止め
 オプション：※トステム 吊り下げ物干し 標準 ワイド 2本入 シャイングレー

現場状況や作図制限により概略図の内容と多少の違いが生じることがございます。
 施工時は、現場優先とさせて頂きたく思いますので、お立会い頂き、
 最終のご指示のほど、何卒、宜しくお願い致します。

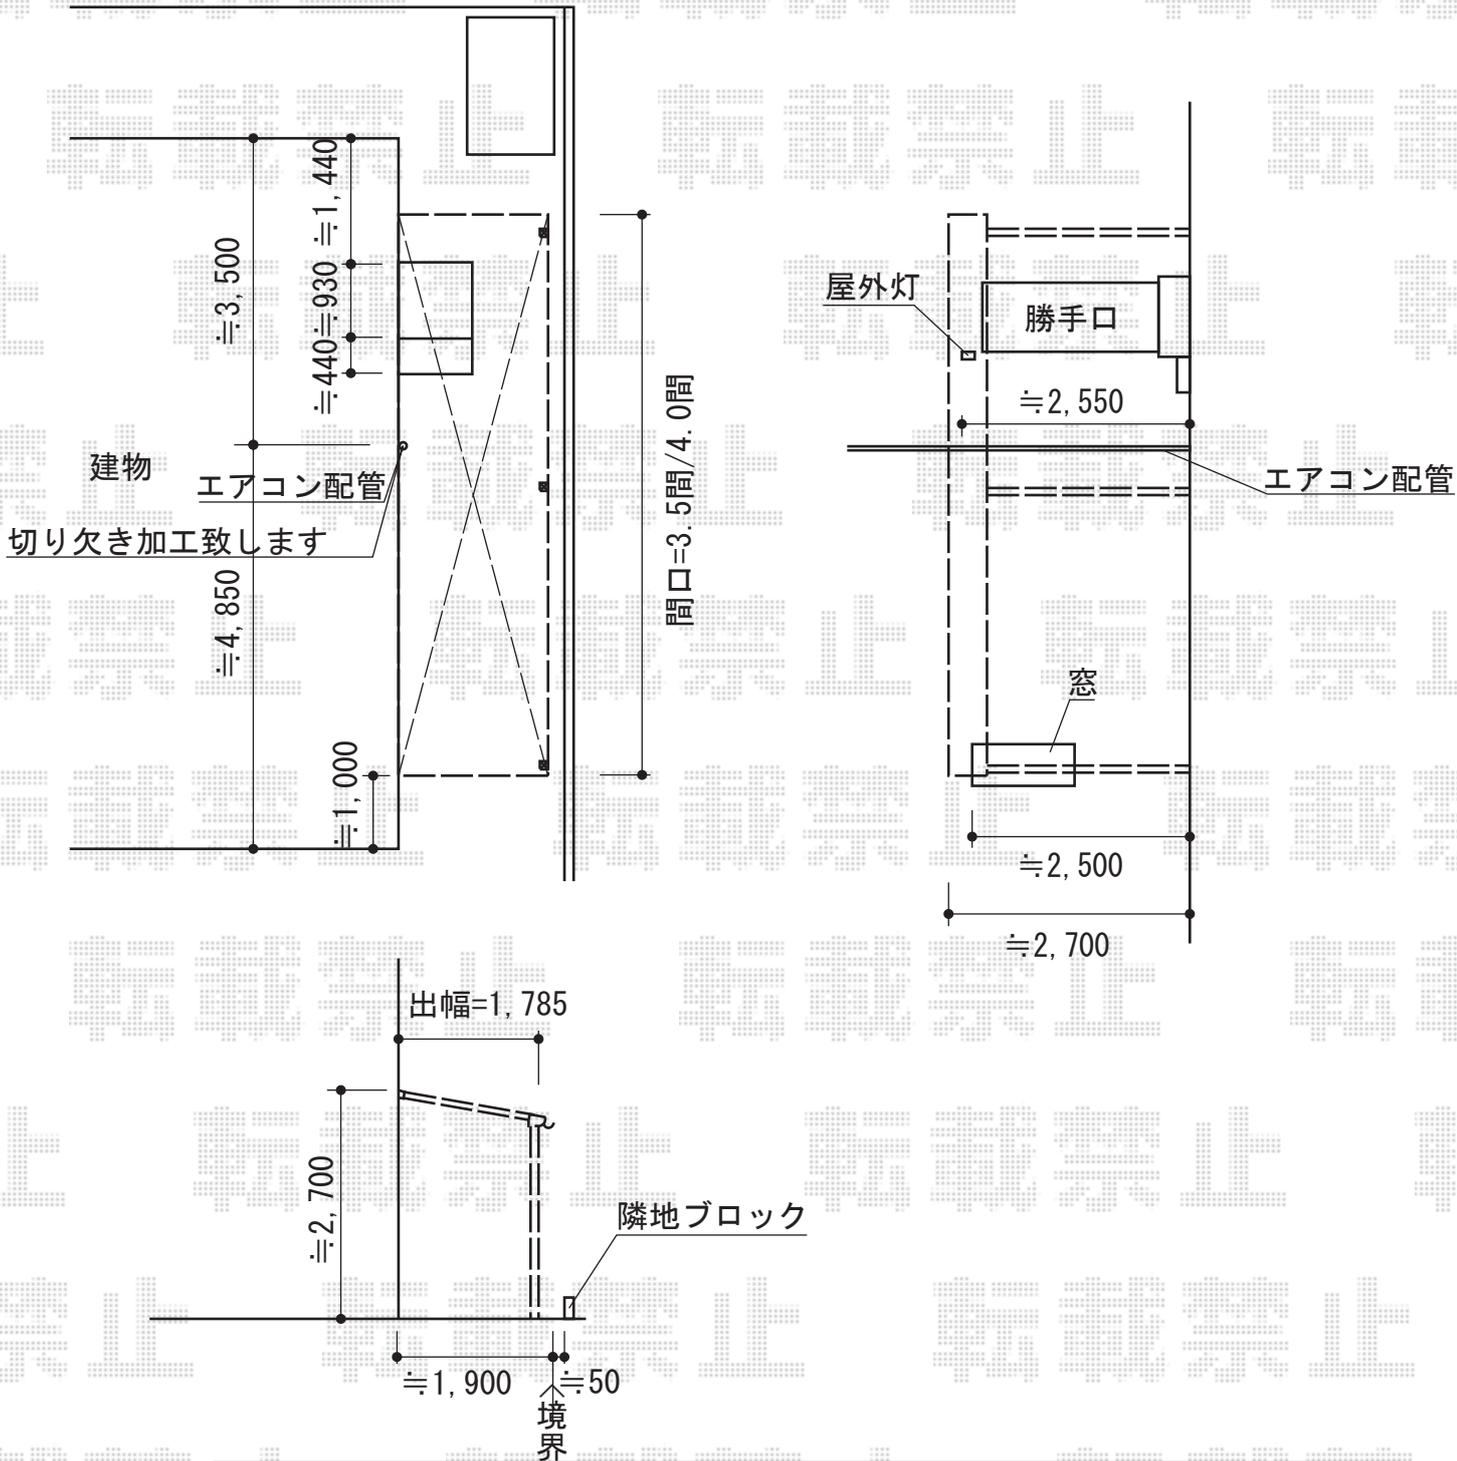

EX-SHOP
 HTTP://WWW.EX-SHOP.NET

担当：長谷川