


# エクスラインフェンス8型

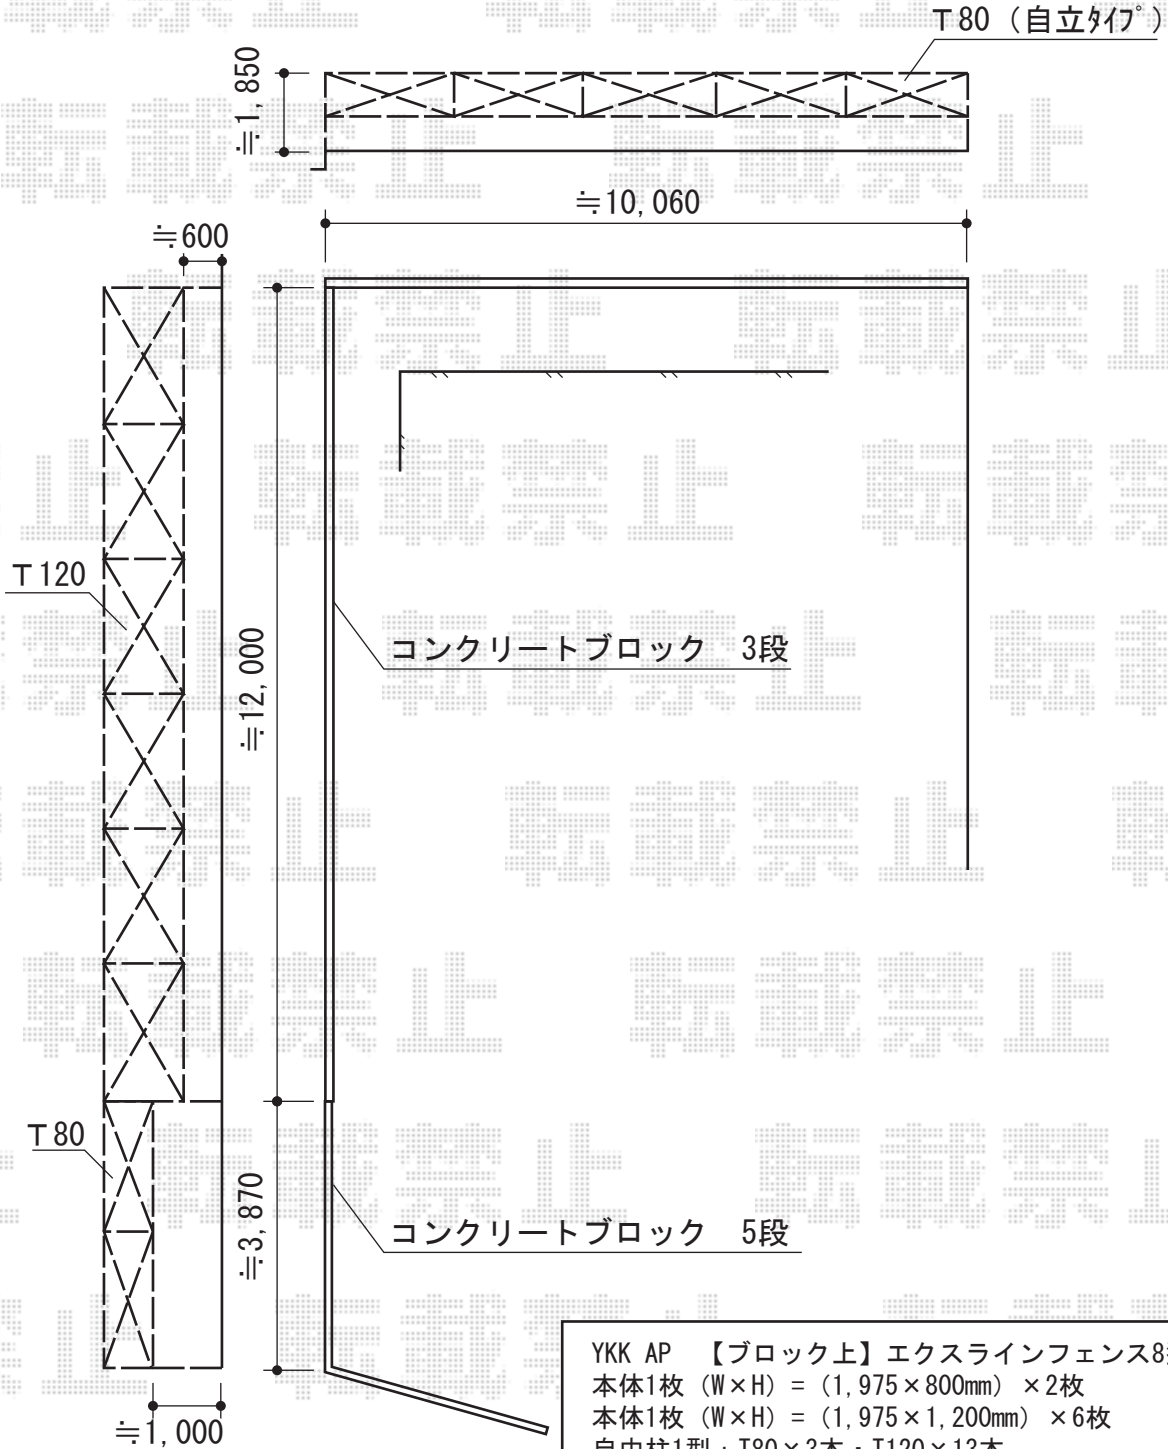

YKK AP 【ブロック上】エクスラインフェンス8型 自由柱施工  
 本体1枚 (W×H) = (1,975×800mm) × 2枚  
 本体1枚 (W×H) = (1,975×1,200mm) × 6枚  
 自由柱1型 : T80×3本・T120×13本  
 端部カバー : T80×1セット  
 エンドキャップ : 2セット  
 色 : プラチナステン

YKK AP 【高尺】エクスラインフェンス8型 2段支柱  
 本体1枚 (W×H) = (1,975×800mm) × 5枚  
 自立建て用2段支柱 : T190×6本  
 エンドキャップ : 1セット  
 色 : プラチナステン

現場状況や作図制限により概略図の内容と多少の違いが生じることがございます。  
 施工時は、現場優先とさせていただきますので、お立会い頂き、  
 最終のご指示のほど、何卒、宜しくお願い致します。



EX-SHOP

HTTP://WWW.EX-SHOP.NET

担当 : 岡本