


# スタンダードフェンス4型 自由柱施工

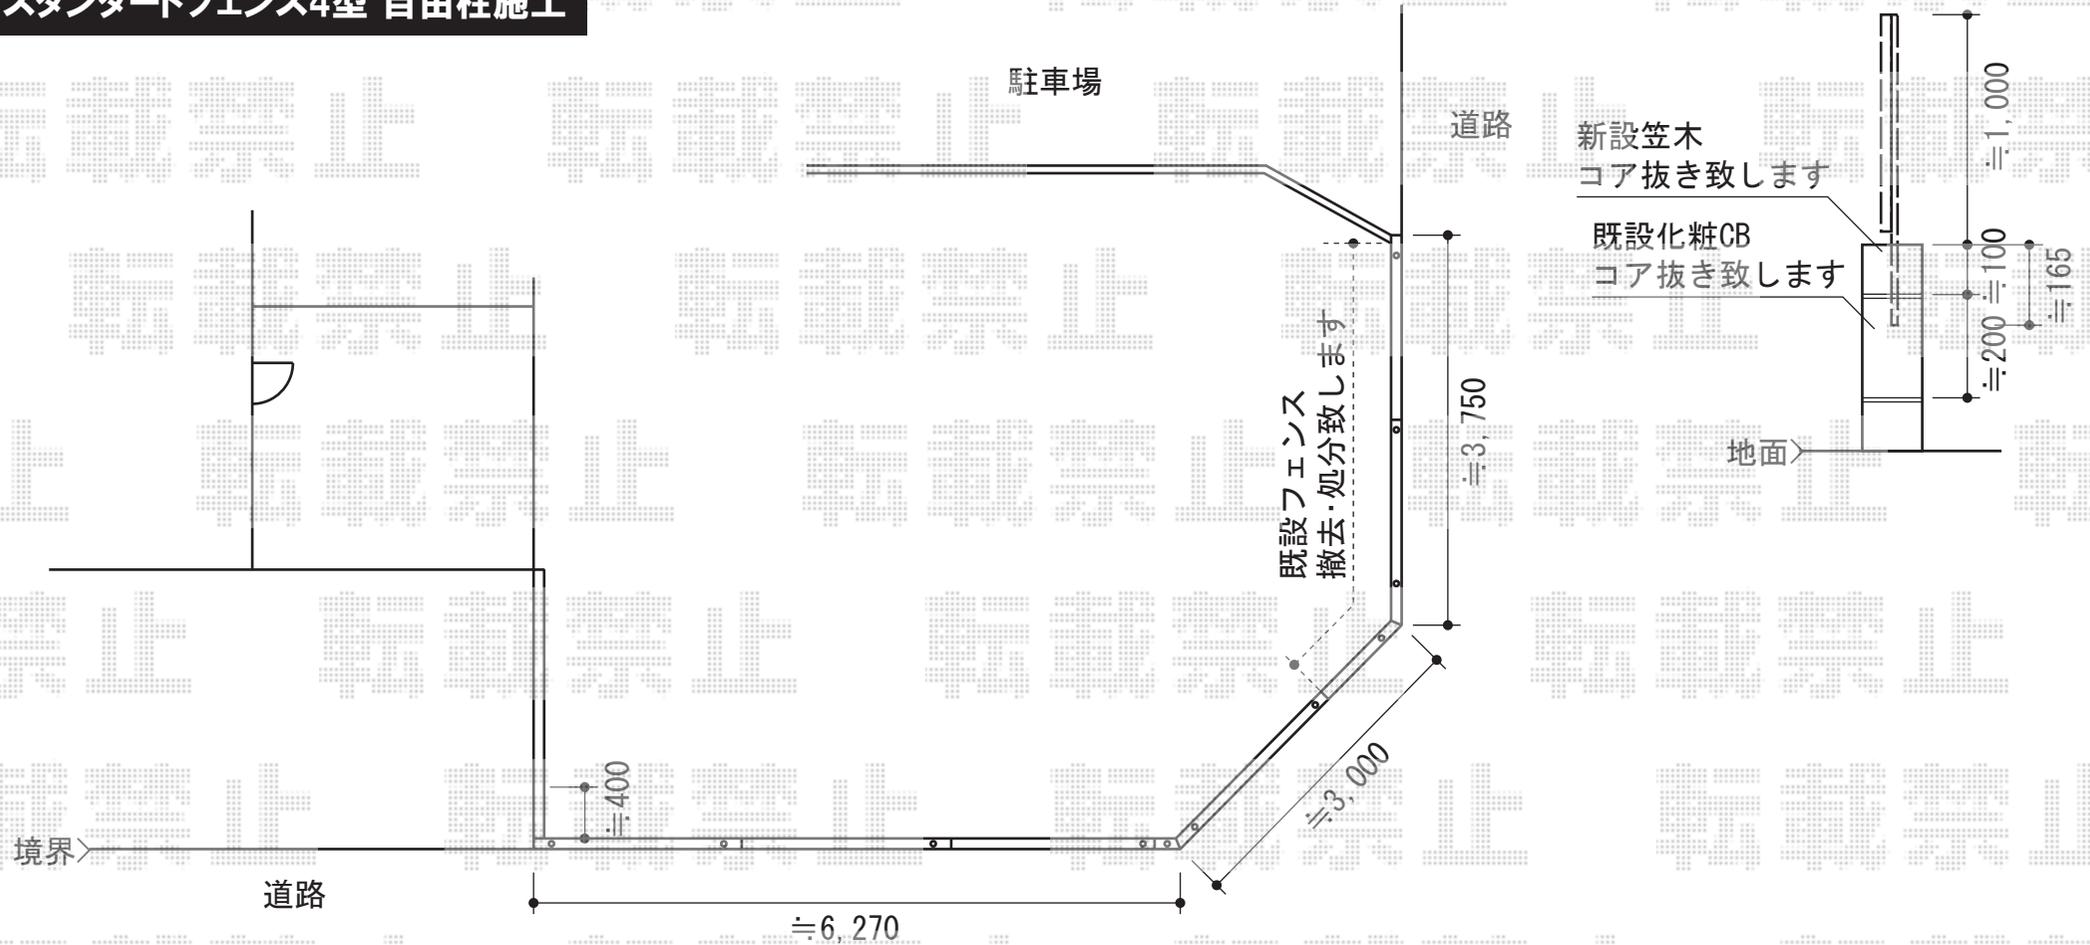

YKK AP スタンダードフェンス4型 自由柱施工  
 本体1枚 (W×H) = (1,975×1,000mm) (¥53,400) × 7枚  
 自由柱: T100 (¥7,200) × 11本  
 エンドキャップ: (¥900) × 1セット  
 コーナー継手: (¥1,700) × 2セット  
 色: キャラメルチーク

現場状況や作図制限により概略図の内容と多少の違いが生じることがございます。  
 施工時は、現場優先とさせて頂きたく思いますので、お立会い頂き、  
 最終のご指示のほど、何卒、宜しくお願い致します。



**EX-SHOP**  
[HTTP://WWW.EX-SHOP.NET](http://www.ex-shop.net)

担当: 永田