


パワーアルファ RB型 連棟 屋根タイプ 積雪～30cm対応

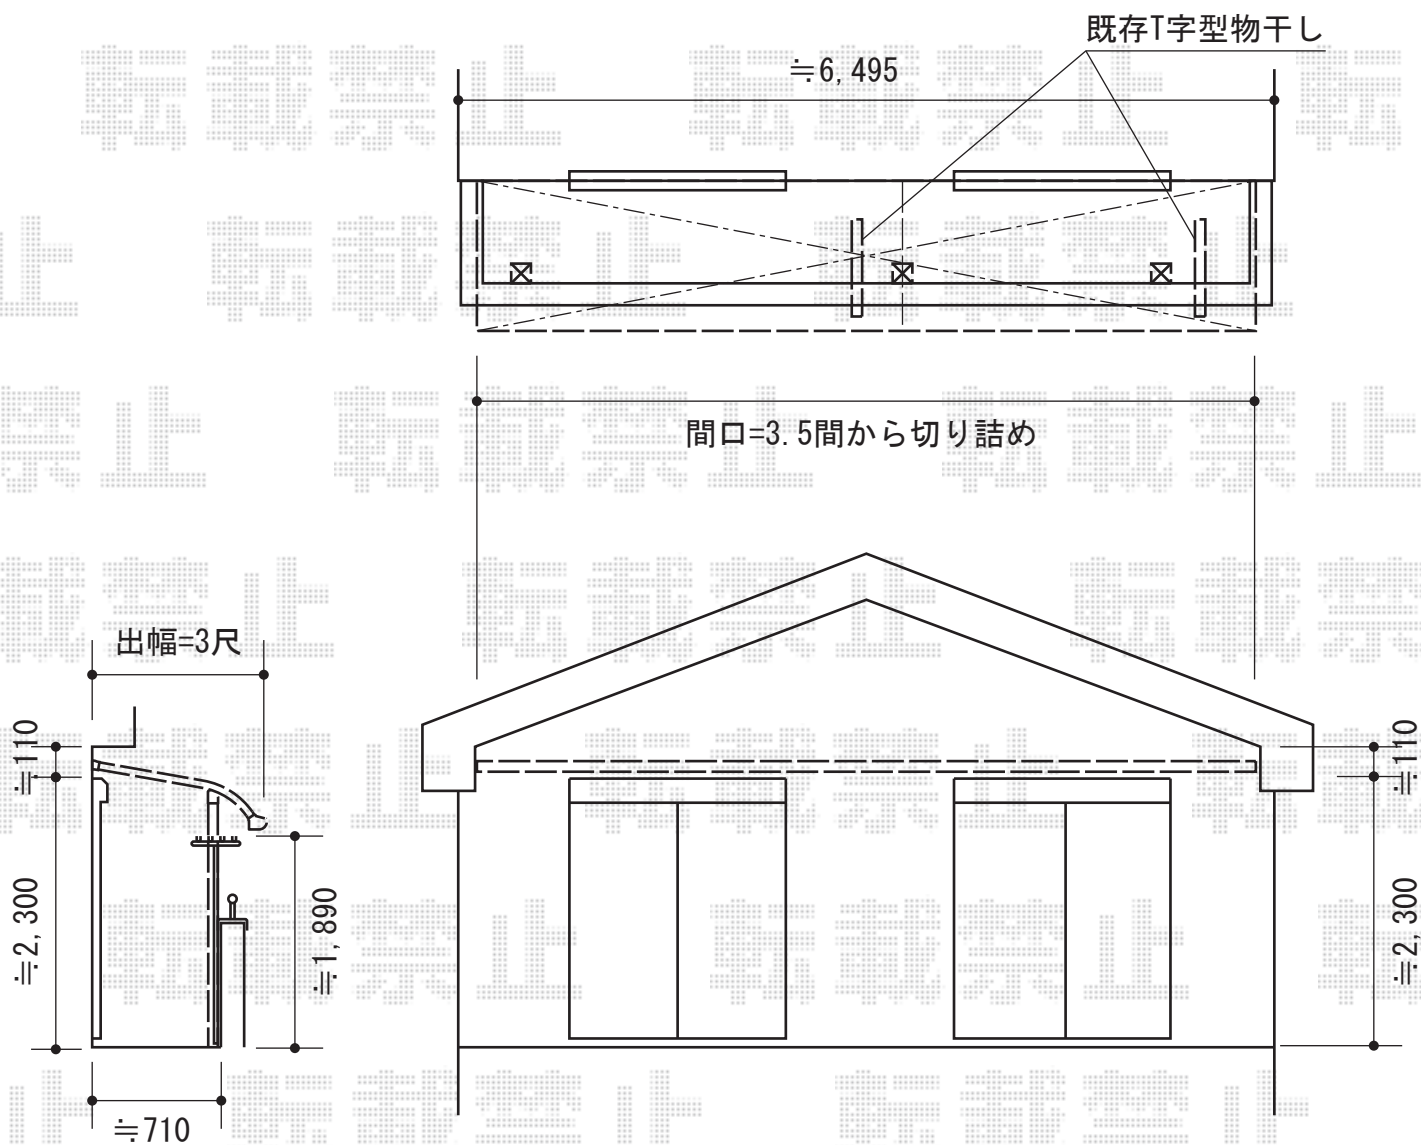

トステム パワーアルファ RB型 連棟 屋根タイプ 積雪～30cm対応  
間口=関東間2.0間+1.5間（屋根幅6,880mm）  
出幅=3尺（885mm）  
色：シャイングレー  
屋根材：ポリカーボネート（ブルースモーク）  
柱仕様：柱奥行移動タイプ（柱3本）  
施工方法：上止め

現場状況や作図制限により概略図の内容と多少の違いが生じることがございます。  
施工時は、現場優先とさせて頂きたく思いますので、お立会い頂き、  
最終のご指示のほど、何卒、宜しくお願い致します。



EX-SHOP  
HTTP://WWW.EX-SHOP.NET

担当：岡本

全ての著作権は、エクスショップに帰属します。当社とのお取引目的外の使用・複製・転載禁止となっております。