
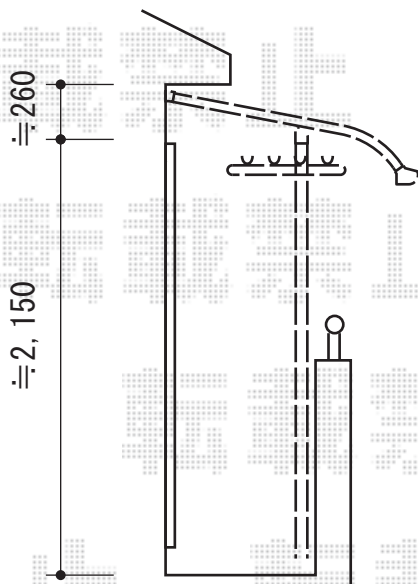


ライザーテラスII R型 屋根タイプ 連棟

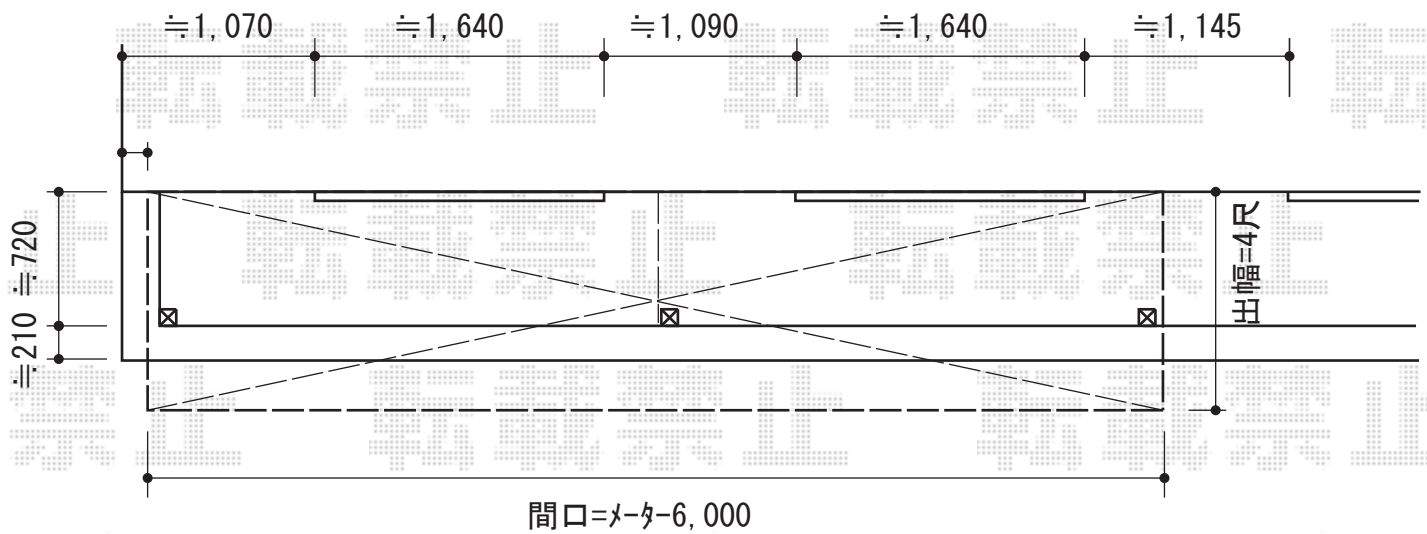

施工に際して
オプション・物干しの取付位置高さの
ご確認を宜しくお願い致します。

トステム ライザーテラスII R型 屋根タイプ 連棟
間口=6,000mm
出幅=1,185mm
色：シャイングレー
屋根材：ポリカーボネート（ブルースモーク）
柱仕様：柱奥行移動タイプ
施工方法：下止め

現場状況や作図制限により概略図の内容と多少の違いが生じることがございます。
施工時は、現場優先とさせて頂きたく思いますので、お立会い頂き、
最終のご指示のほど、何卒、宜しくお願い致します。



EX-SHOP
HTTP://WWW.EX-SHOP.NET
担当：山住