


マイリッシュデラックス 前上がり マテリアルカラー

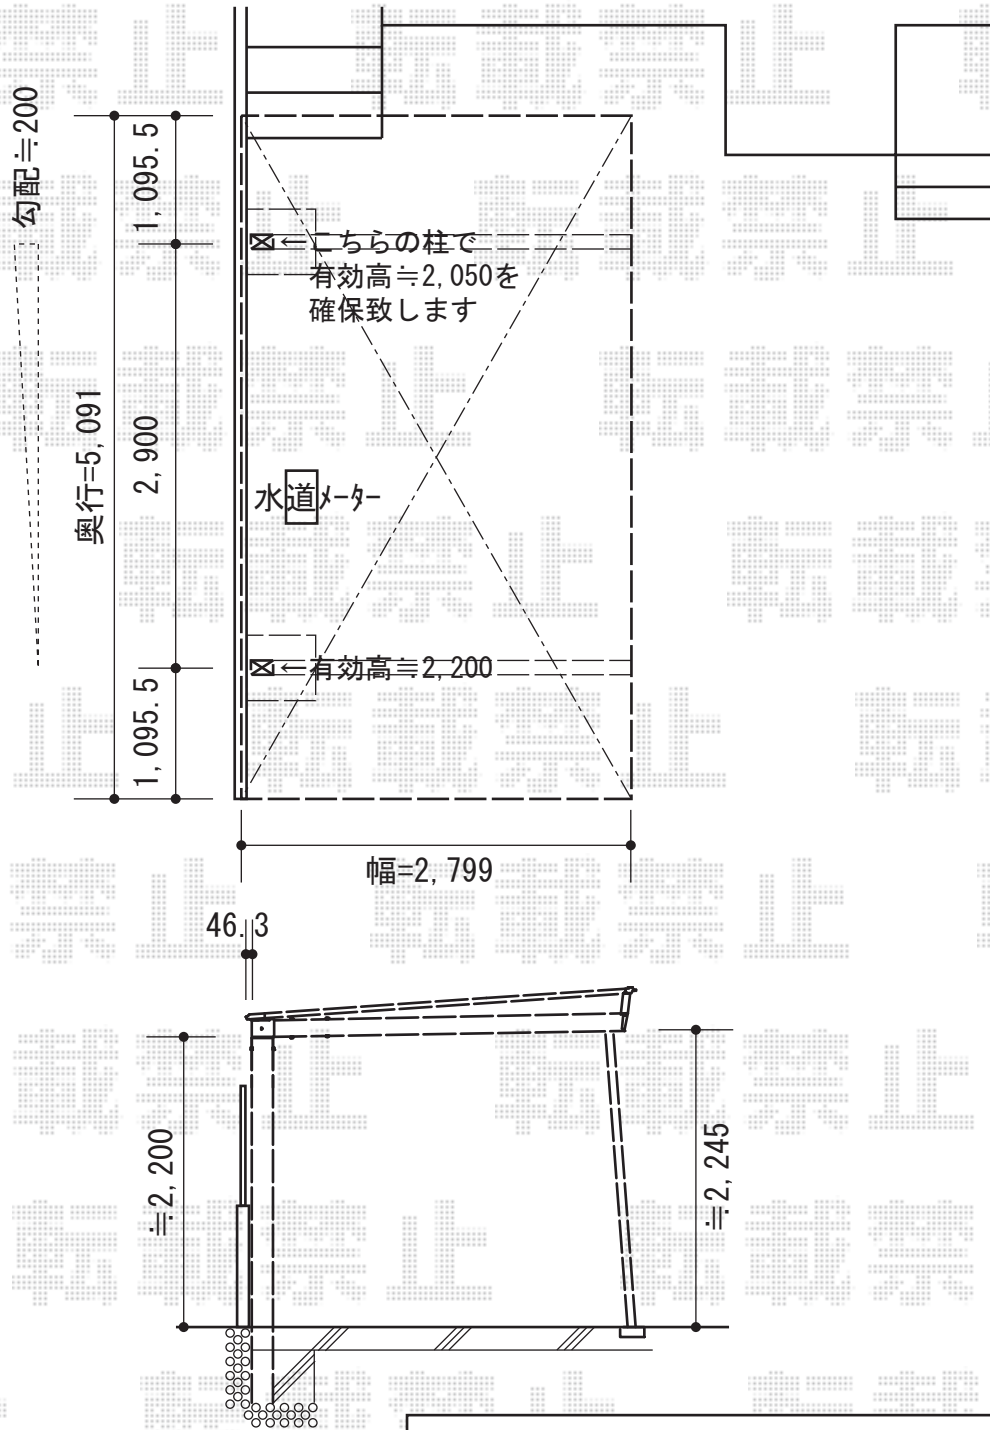

三協立山アルミ マイリッシュデラックス 前上がり
マテリアルカラー 積雪~20cm対応
幅=2,799mm
奥行=5,091mm
色：サンシルバー + チョコメイプル
屋根材：熱線遮断FRP板（かすみ調タイプ）
柱仕様：標準柱仕様（有効高 約2,200mm）

三協立山アルミ サポートセット（着脱式）2本入り
高さ=H22タイプ
色：サンシルバー + チョコメイプル

現場状況や作図制限により概略図の内容と多少の違いが生じることがございます。
施工時は、現場優先とさせて頂きたく思いますので、お立会い頂き、
最終のご指示のほど、何卒、宜しくお願い致します。



EX-SHOP
HTTP://WWW.EX-SHOP.NET

担当：岡本