


レオンポートneoDX 2台用 角柱仕様 柱4本 積雪～50cm対応

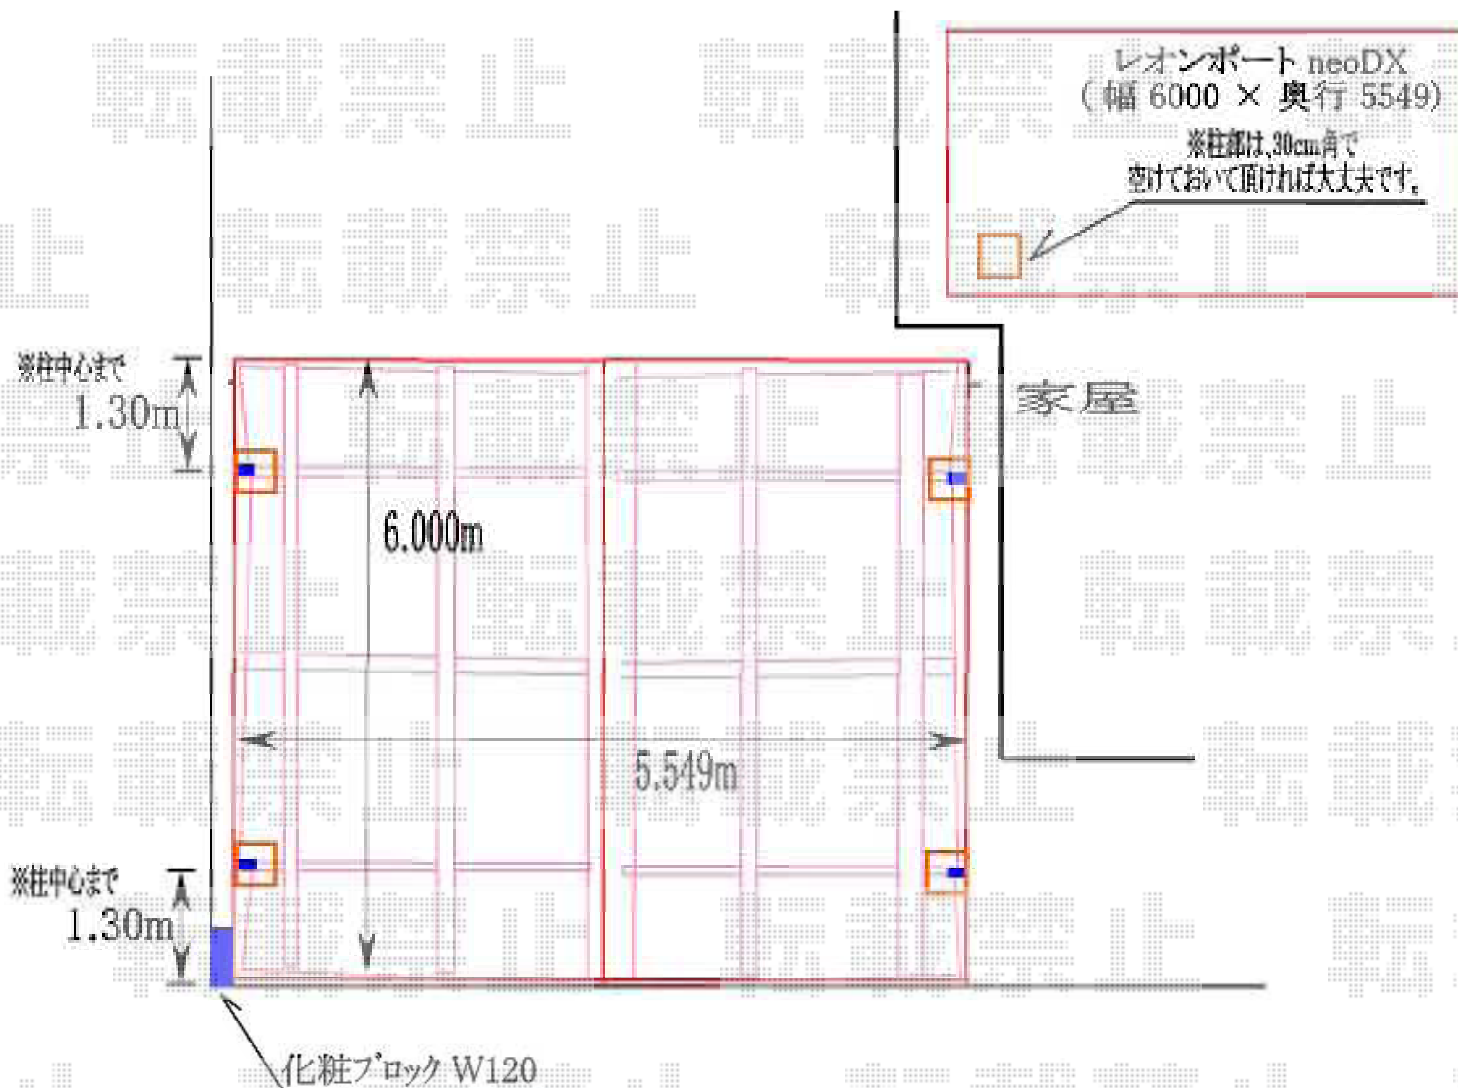

YKK AP レオンポートneoDX 2台用角柱仕様柱4本積雪～50cm対応
幅=6,149mm
奥行=5,490mm
色：プラチナステン
屋根材：スチール折板(ペフ無)
柱仕様：ハイルーフ仕様(有効高 約2,985mm)

YKK AP サイドパネル<平板> 1段タイプハイルーフ用台形枠なし
仕様：長さ55用角柱用
色：プラチナステン
屋根材：ポリカーボネート(アースブルー)

現場状況や作図制限により概略図の内容と多少の違いが生じることがございます。
施工時は、現場優先とさせて頂きたく思いますので、お立会い頂き、
最終のご指示のほど、何卒、宜しくお願い致します。



EX-SHOP
HTTP://WWW.EX-SHOP.NET

担当：長谷川

全ての著作権は、エクスショップに帰属します。当社とのお取引目的外の使用・複製・転載禁止となっております。