


ベクターテラス R型 屋根タイプ 単体 積雪～20cm対応

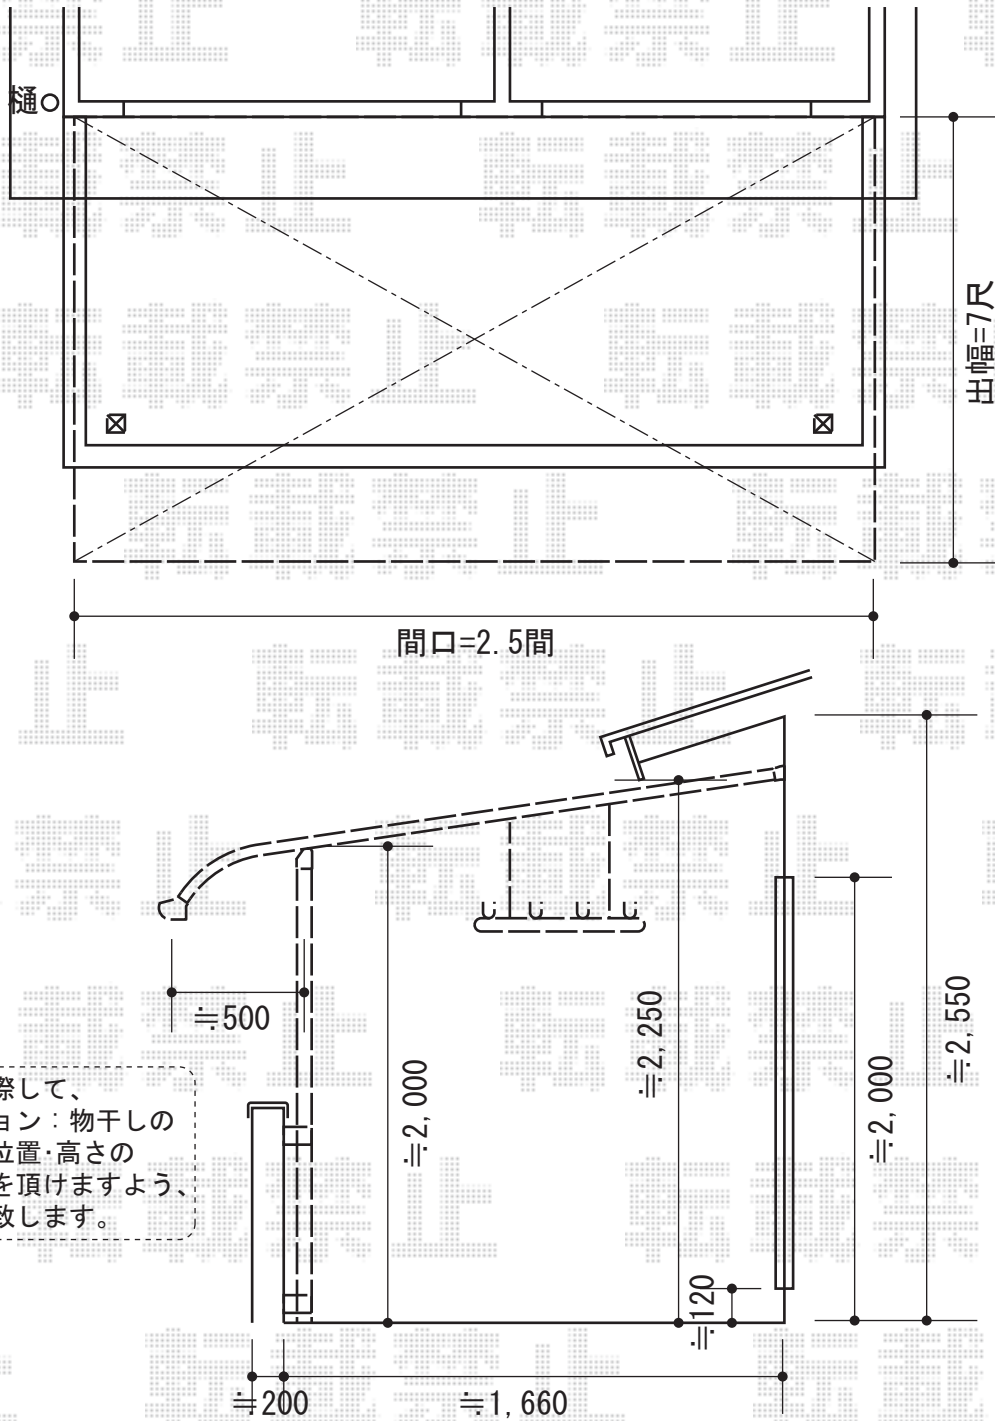

YKK AP ベクターテラス R型 屋根タイプ 単体 積雪～20cm対応  
 間口=関東間2.5間通し（柱芯々4,268mm 屋根幅4,580mm）  
 出幅=7尺(2,070mm)  
 色：プラチナステン  
 屋根材：熱線遮断ポリカーボネート（アースブルーマット調）  
 柱仕様：柱奥行移動タイプ（柱2本）  
 追加部材：躯体式BC屋根 部品ユニット×2  
 オプション：吊り下げ物干し 標準 2本入

現場状況や作図制限により概略図の内容と多少の違いが生じることがございます。  
 施工時は、現場優先とさせて頂きたく思いますので、お立会い頂き、  
 最終のご指示のほど、何卒、宜しくお願い致します。



EX-SHOP  
[HTTP://WWW.EX-SHOP.NET](http://www.ex-shop.net)

担当：谷

全ての著作権は、エクスショップに帰属します。当社とのお取引目的外の使用・複製・転載禁止となっております。