


マイリッシュ0K ワイド 積雪～20cm対応

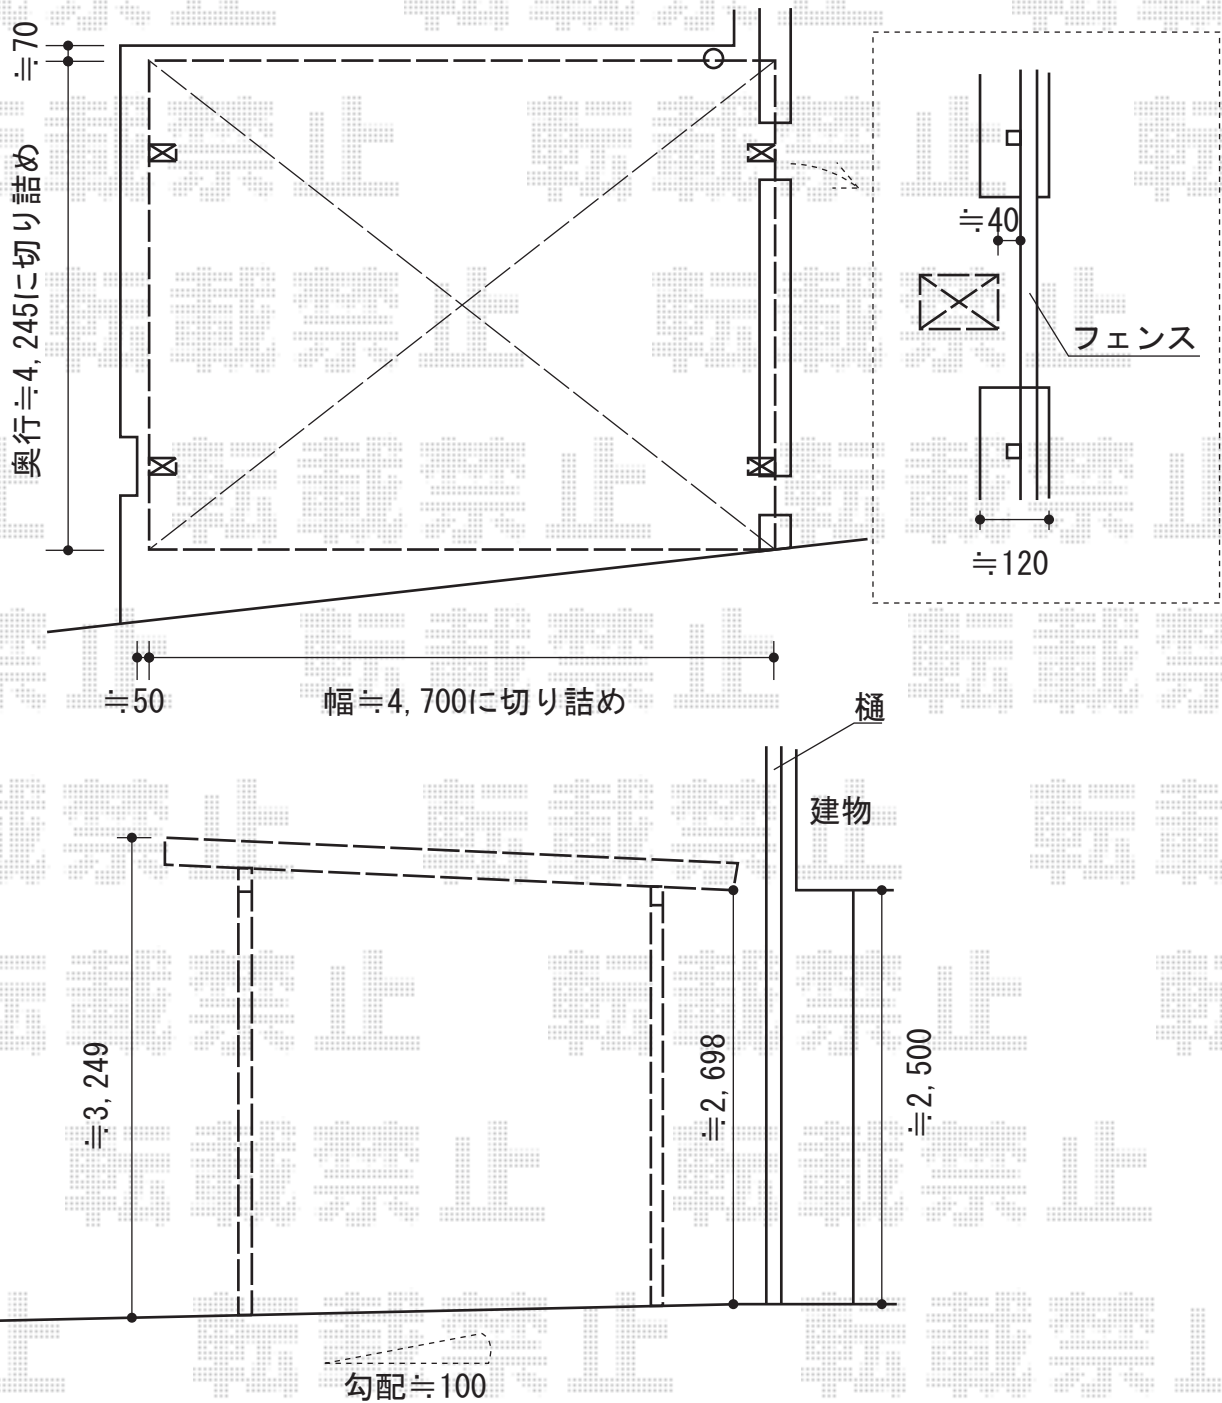

三協立山アルミ マイリッシュ0K ワイド 積雪～20cm対応
幅=4,820mm
奥行=5,052mm
色：アーバングレー
屋根材：FRP板（クリアエンボス模様）
柱仕様：ハイロング柱28仕様（有効高 約2,800mm）
追加部材：エルボセット（¥400）×6・サドルセット（¥300）×4

現場状況や作図制限により概略図の内容と多少の違いが生じることがございます。
施工時は、現場優先とさせていただきますので、お立会い頂き、
最終のご指示のほど、何卒、宜しくお願い致します。



EX-SHOP
HTTP://WWW.EX-SHOP.NET

担当：小林

全ての著作権は、エクスショップに帰属します。当社とのお取引目的外の使用・複製・転載禁止となっております。