

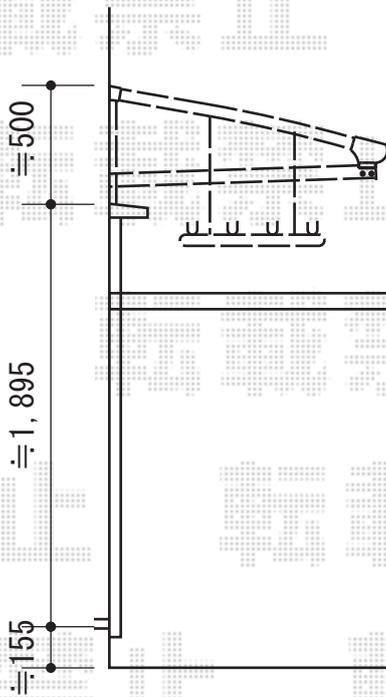


# パワーアルファ L型 ルーフタイプ 単体 積雪～30cm対応

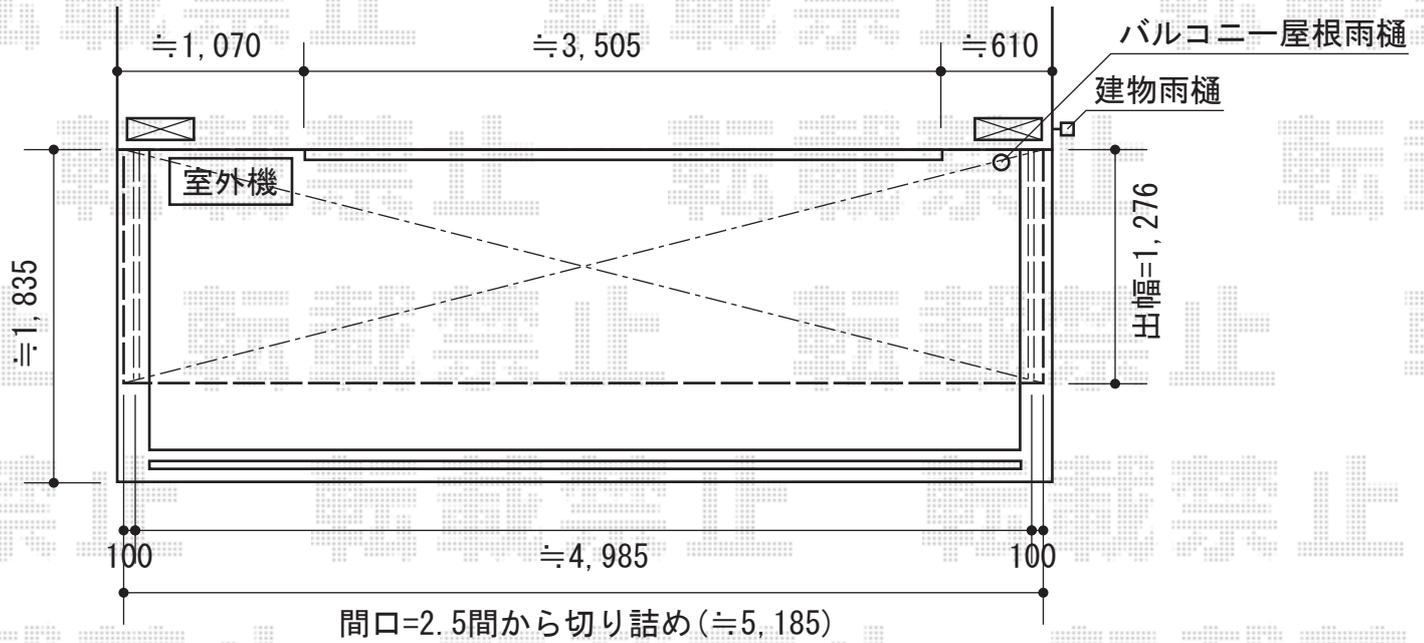

施工に際して、  
オプション：物干しの  
取付け位置・高さの  
ご確認を頂きますよう、  
お願い致します。

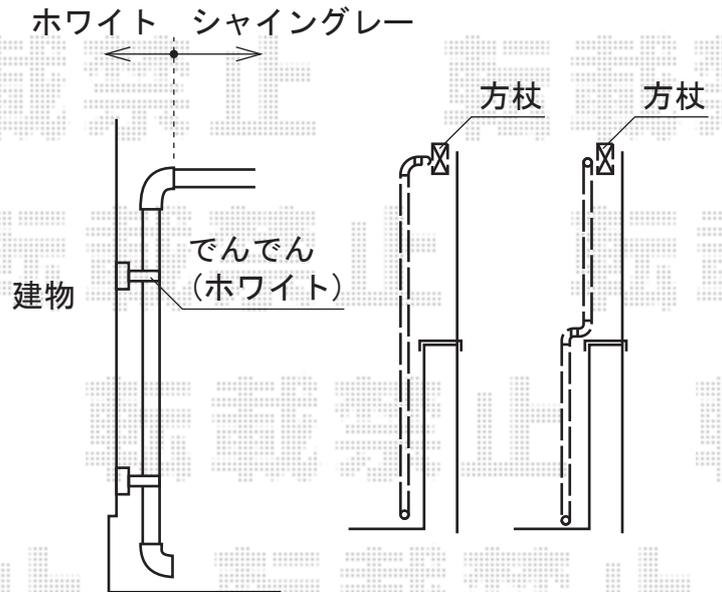

トステム パワーアルファ L型 ルーフタイプ 単体 積雪～30cm対応  
 間口=関東間2.5間通し(柱芯々4,570mm 屋根幅5,360mm)  
 出幅=4尺(1,185mm)  
 色：シャイングレー  
 屋根材：熱線吸収アクアポリカーボネート(ライトブルー)  
 柱仕様：ルーフタイプ(柱無し)  
 施工方法：下止め  
 オプション：前枠化粧材一式  
 オプション：吊り下げ式物干し 標準 2本入  
 追加部材：雨樋部材 [ホワイト色]

現場状況や作図制限により概略図の内容と多少の違いが生じることがございます。  
 施工時は、現場優先とさせて頂きたく思いますので、お立会い頂き、  
 最終のご指示のほど、何卒、宜しくお願い致します。



EX-SHOP  
[HTTP://WWW.EX-SHOP.NET](http://www.ex-shop.net)

担当：岡本

全ての著作権は、エクスショップに帰属します。当社とのお取引目的外の使用・複製・転載禁止となっております。