
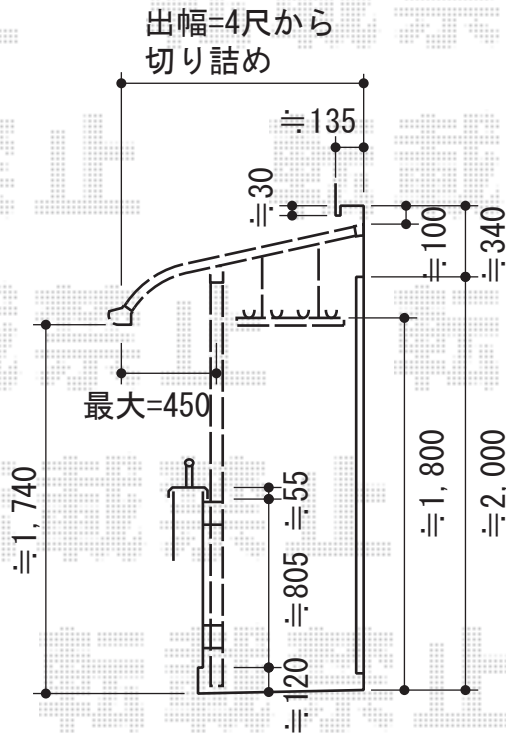


ライザーテラスII R型 積雪～20cm対応

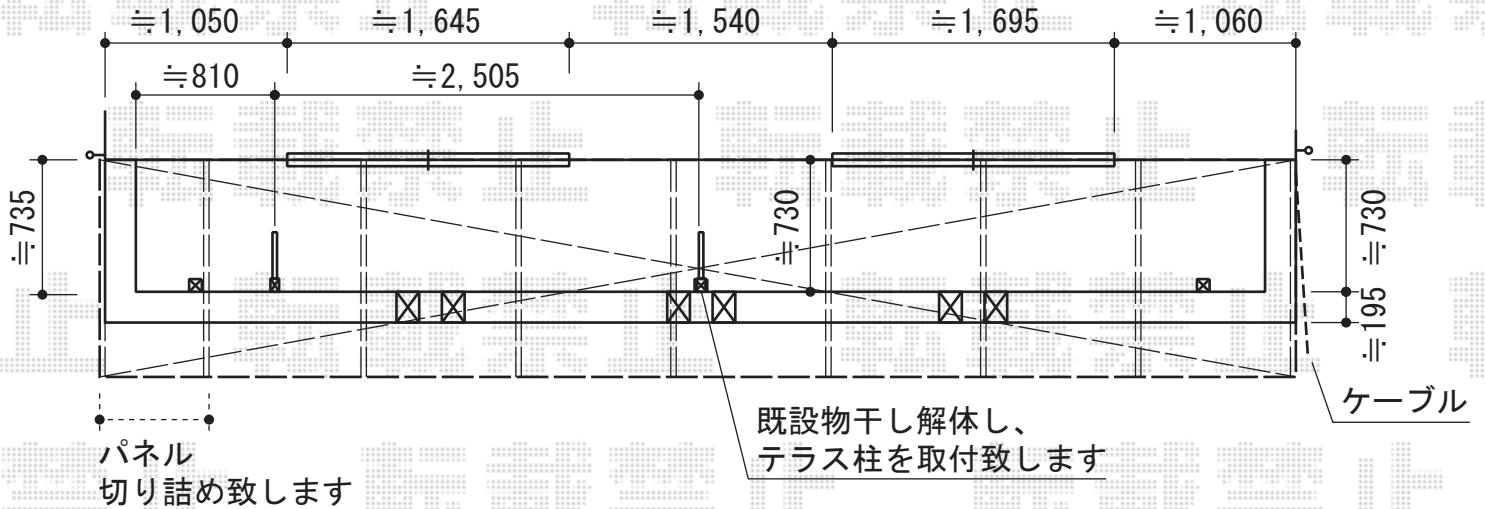

施工に際して、オプション：物干しの取付位置・高さのご確認を頂けますよう、お願い致します

トステム ライザーテラス
 間口=関東間4.0間 (柱芯々7,080mm 屋根幅7,300mm)
 出幅=4尺 (1,185mm)
 色：オータムブラウン
 屋根材：熱線吸収アクアポリカーボネート (ライトブルー)
 柱仕様：柱奥行移動タイプ (柱3本)
 施工方法：上止め
 オプション：吊り下げ式物干し (¥17,100-)

現場状況や作図制限により概略図の内容と多少の違いが生じることがございます。施工時は、現場優先とさせて頂きたく思いますので、お立会い頂き、最終のご指示のほど、何卒、宜しくお願い致します。



EX-SHOP
[HTTP://WWW.EX-SHOP.NET](http://www.ex-shop.net)

担当：山住