


テラス屋根・バルコニー屋根

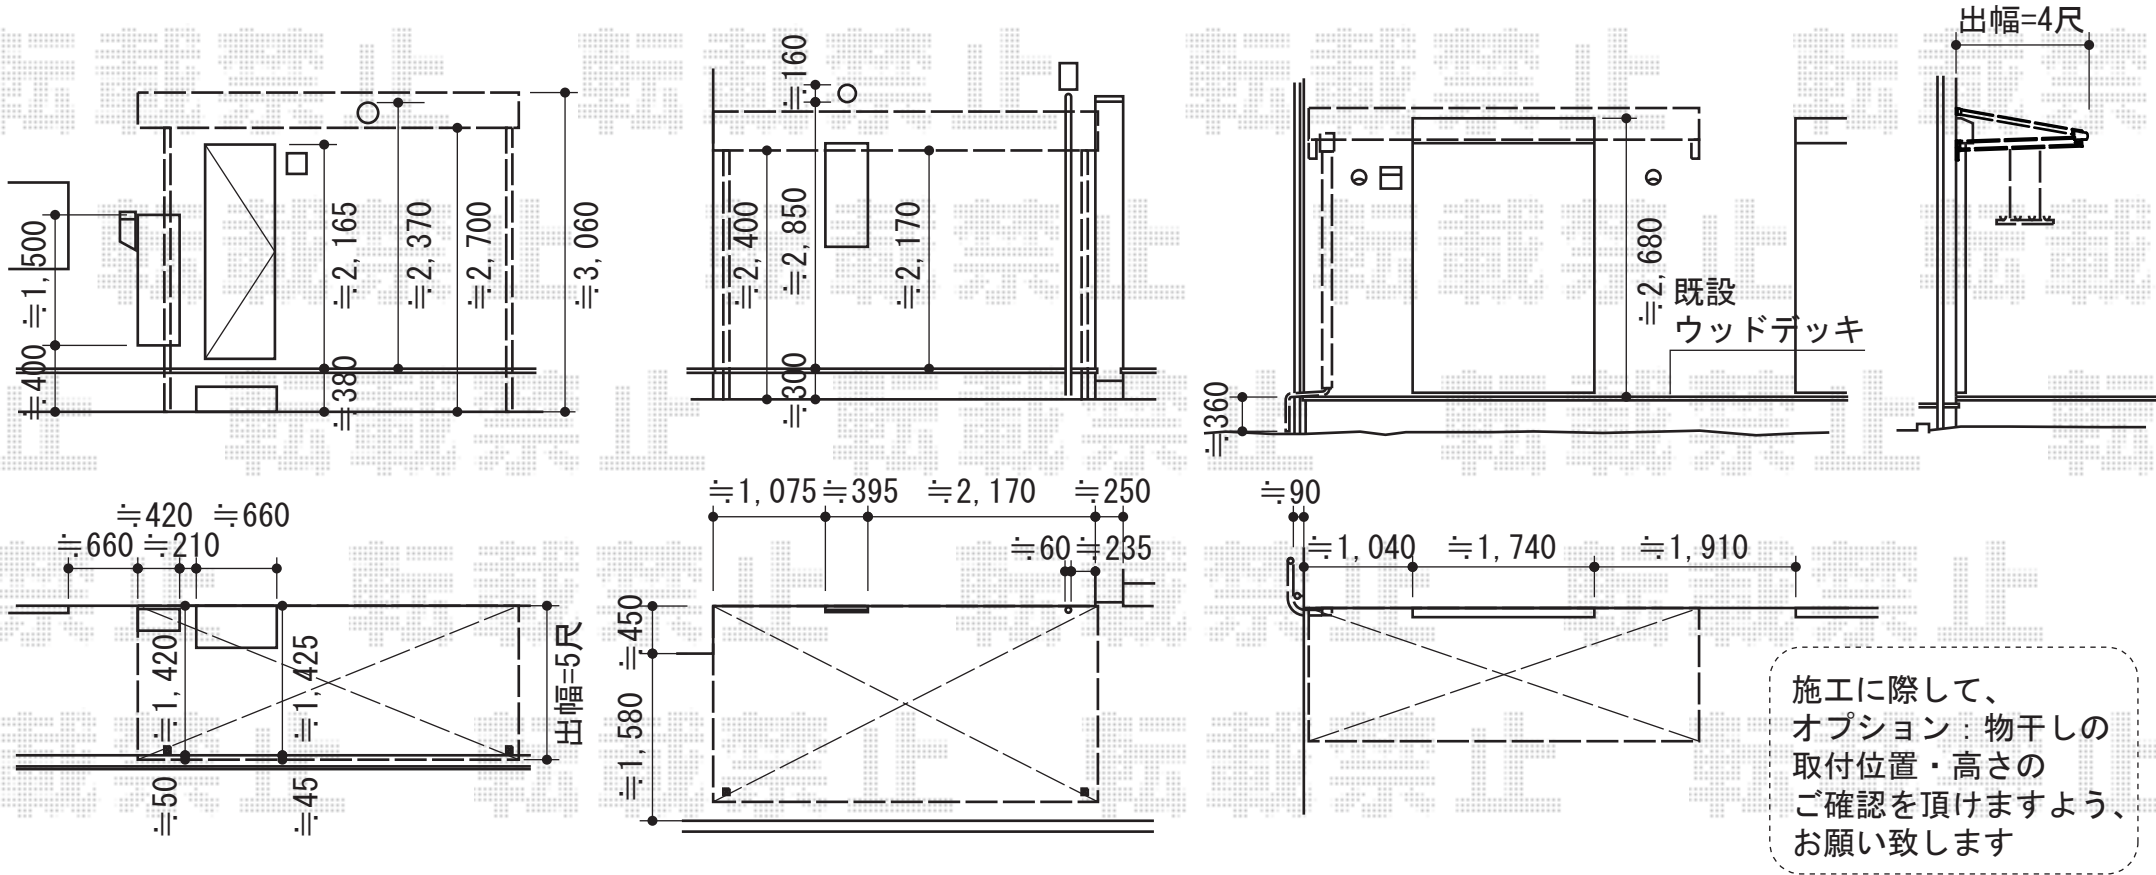

施工に際して、
オプション：物干しの
取付位置・高さの
ご確認を頂けますよう、
お願い致します

トステム ライザーテラスII F型 単体 テラスタイプ 積雪~20cm対応
間口=関東間2.0間 (柱芯々3,440mm 屋根幅3,660mm)
出幅=6尺 (1,785mm)
色：ブラック
屋根材：ポリカーボネート (クリアマット/すりガラス調)
柱仕様：柱位置固定タイプ (柱2本)

トステム ライザーテラスII F型 単体 テラスタイプ 積雪~20cm対応
間口=関東間2.0間 (柱芯々3,440mm 屋根幅3,660mm)
出幅=5尺 (1,485mm)
色：ブラック
屋根材：ポリカーボネート (クリアマット/すりガラス調)
柱仕様：柱奥行移動タイプ (柱2本) / ロング柱

トステム ライザーテラスII F型 単体 ルーフタイプ 積雪~20cm対応
間口=関東間2.0間 (柱芯々3,440mm 屋根幅3,660mm)
出幅=4尺 (1,185mm)
色：ブラック
屋根材：ポリカーボネート (クリアマット/すりガラス調)
柱仕様：ルーフタイプ (柱なし)
オプション：吊り下げ物干し標準2本入り

現場状況や作図制限により概略図の内容と多少の違いが生じることがございます。
施工時は、現場優先とさせて頂きたく思いますので、お立会い頂き、
最終のご指示のほど、何卒、宜しくお願い致します。

