


# カーポート・カーゲート

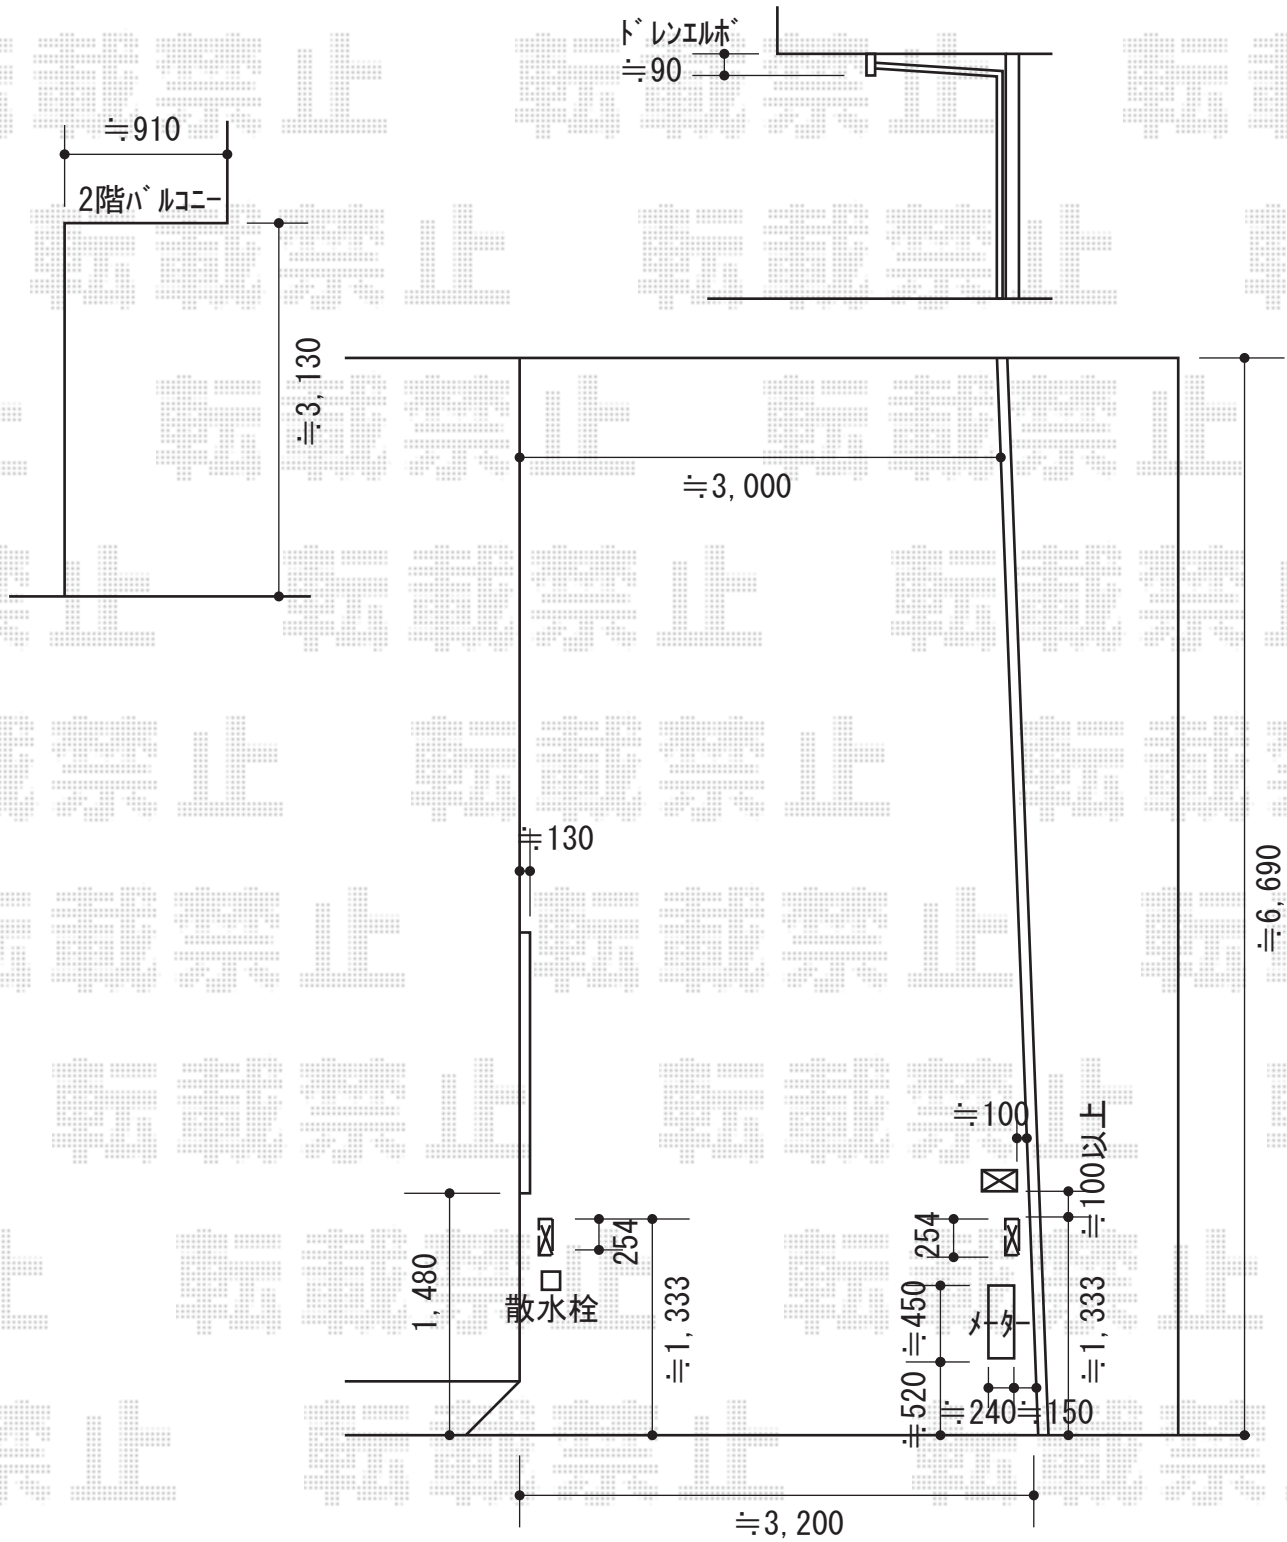

トステム カーポートシグマIII 積雪~30cm対応  
 幅=2,401mm  
 奥行=5,686mm  
 色：オータムブラウン  
 屋根材：熱線吸収ポリカーボネート（ライトブルーマット調）  
 柱仕様：ロング柱23仕様（有効高 約2,300mm）

TOEX オーバードアS1型 手動式  
 本体（W×H）=（2,950mm×1,000mm）  
 色：オータムブラウン  
 柱仕様：1000（ハイルーフ仕様 有効通過高さ 2,150mm）  
 駆動：手動式

現場状況や作図制限により概略図の内容と多少の違いが生じることがございます。  
 施工時は、現場優先とさせて頂きたく思いますので、お立会い頂き、  
 最終のご指示のほど、何卒、宜しくお願い致します。



EX-SHOP  
[HTTP://WWW.EX-SHOP.NET](http://www.ex-shop.net)

担当：八浦

全ての著作権は、エクスショップに帰属します。当社とのお取引目的外の使用・複製・転載禁止となっております。