


ライザーテラスII R型 屋根タイプ 単体積雪～20cm対応

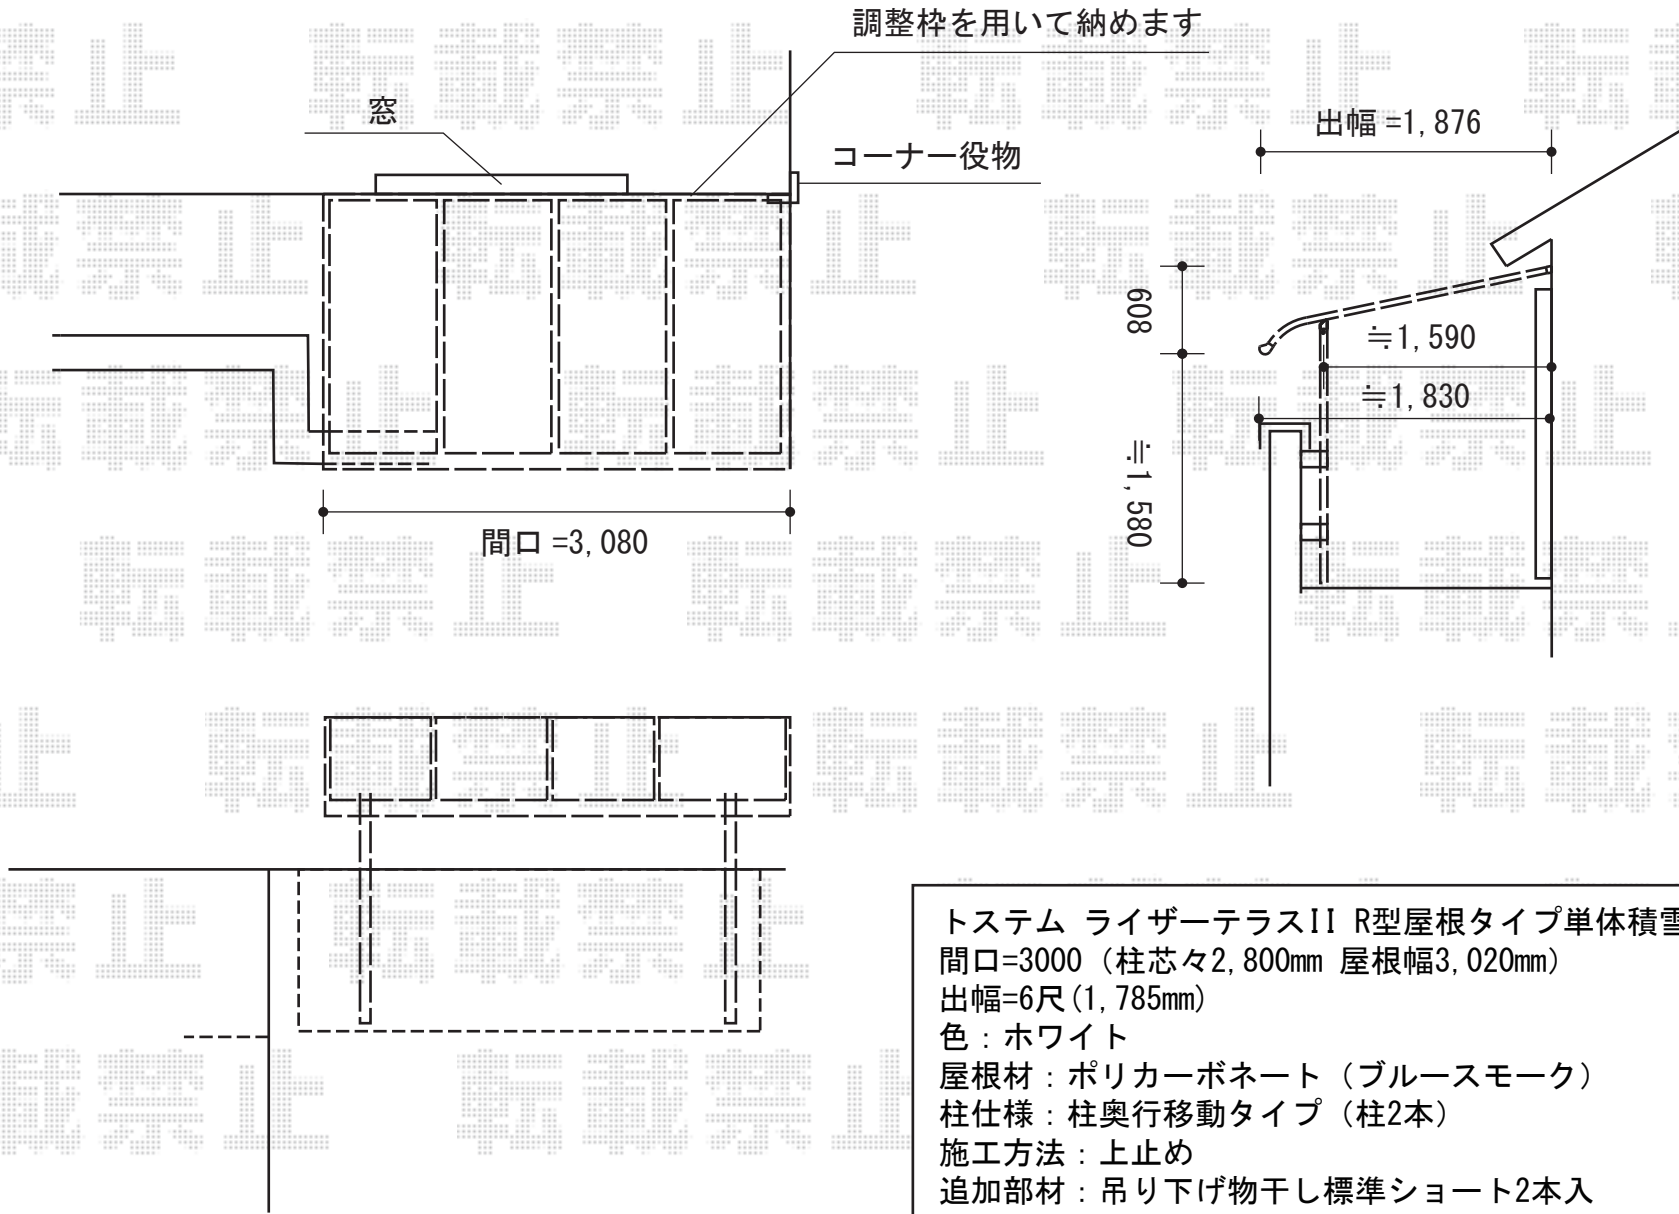

トステム ライザーテラスII R型屋根タイプ単体積雪～20cm対応
間口=3000 (柱芯々2,800mm 屋根幅3,020mm)
出幅=6尺(1,785mm)
色：ホワイト
屋根材：ポリカーボネート (ブルースモーク)
柱仕様：柱奥行移動タイプ (柱2本)
施工方法：上止め
追加部材：吊り下げ物干し標準ショート2本入

現場状況や作図制限により概略図の内容と多少の違いが生じることがございます。
施工時は、現場優先とさせて頂きたく思いますので、お立会い頂き、
最終のご指示のほど、何卒、宜しくお願い致します。

