


フェンス・カーポート

新設フェンス、出来るかぎり既設フェンスに寄せて設置致します

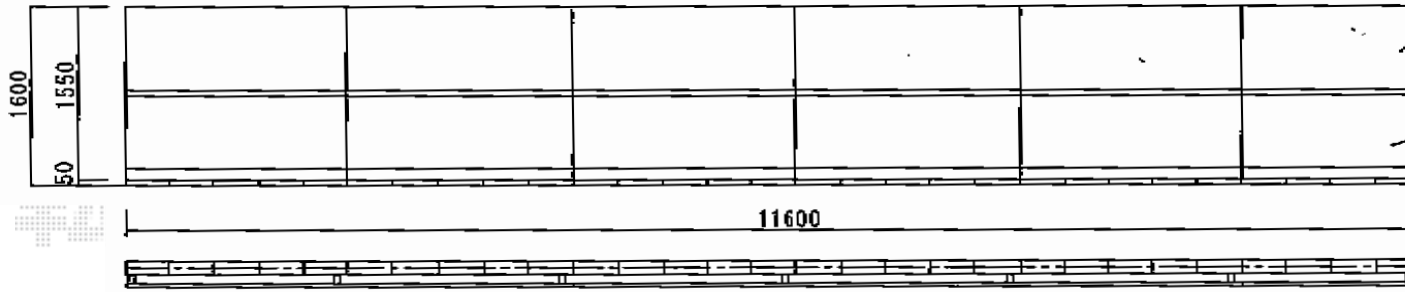

新設フェンス: TOEXシャロR4型 T-8 7Mミ多段柱
柱をCBにアンカー止+巻コン

既存TOEXメッシュフェンスH800


既存CB+TOEXメッシュフェンスH800

新設フェンス: TOEXシャロR4型 T-8 7Mミ多段柱
柱CBにアンカー止+巻コン CB基礎ハツリ

プレシオスポット2700*5052ロング柱 木リカ

奥行CUT ハツリ・残土処分有

既存門柱

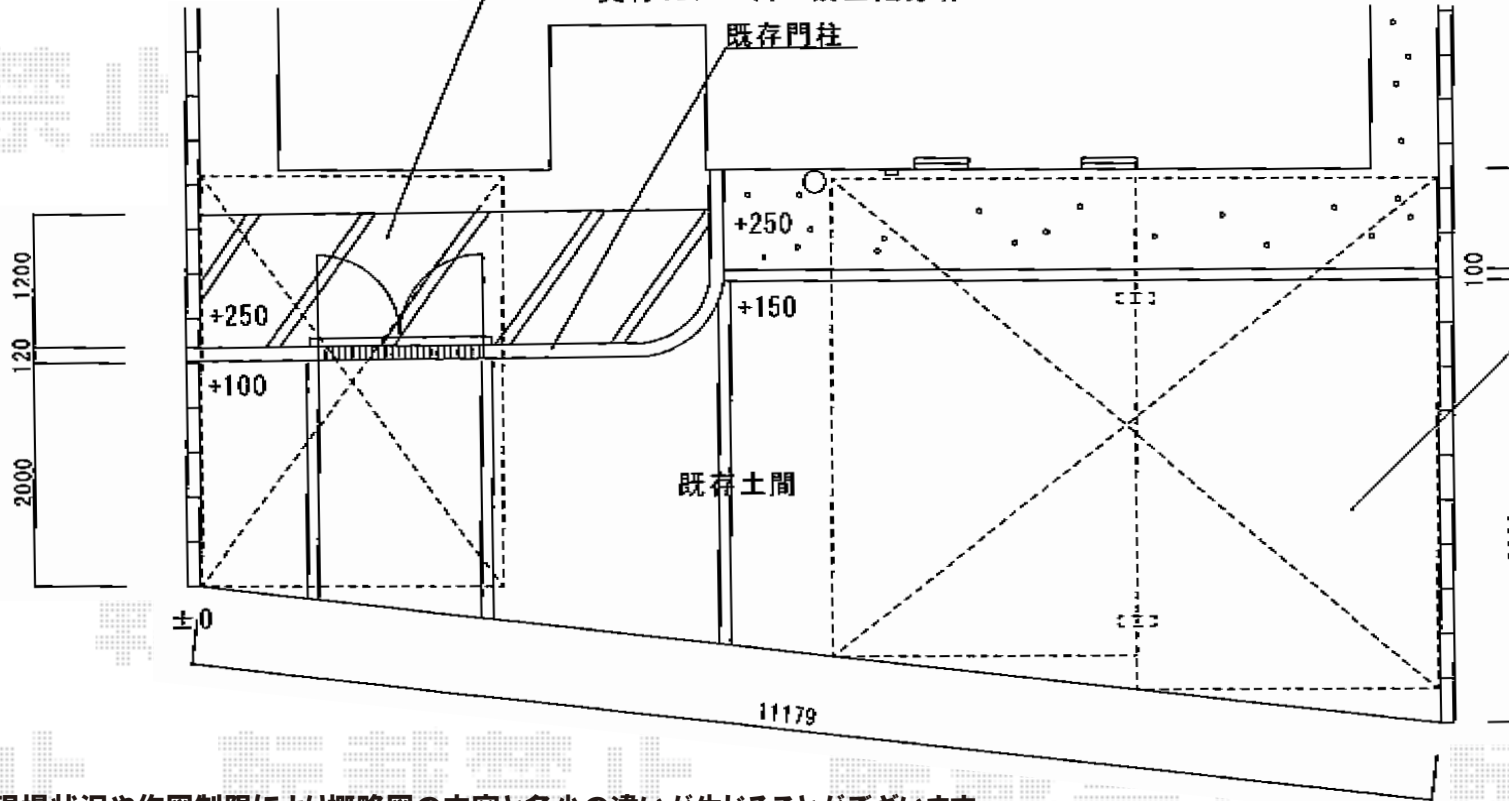

プレシオスポットY合掌5417*5052ロング柱 木リカ
奥行CUT ハツリ・残土処分有

現場状況や作図制限により概略図の内容と多少の違いが生じることがございます。
施工時は、現場優先とさせて頂きたく思いますので、お立会い頂き、
最終のご指示のほど、何卒、宜しくお願い致します。

全ての著作権は、エクスショップに帰属します。当社とのお取引目的外の使用・複製・転載禁止となっております。



EX-SHOP
HTTP://WWW.EX-SHOP.NET

担当: 長谷川