



ライザーテラスII R型 屋根タイプ 連棟 積雪～20cm対応

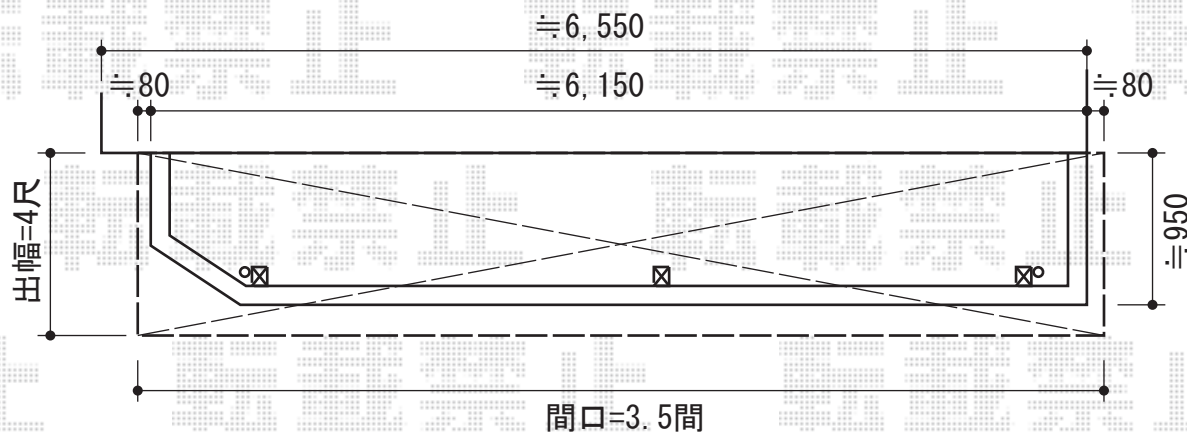

トステム ライザーテラスII R型 屋根タイプ 連棟 積雪～20cm対応
 間口=6,390mm (関東間1.5間+2.0間)
 出幅=4尺 (1,185mm)
 色：シャイングレー
 屋根材：ポリカーボネート (クリアマット・すりガラス調)
 柱仕様：柱奥行移動タイプ (柱3本)
 施工方法：下止め
 オプション：吊り下げ物干し 標準 2本入

施工に際して、
 オプション：物干しの
 取付位置・高さの
 ご確認を頂けますよう、
 お願い致します

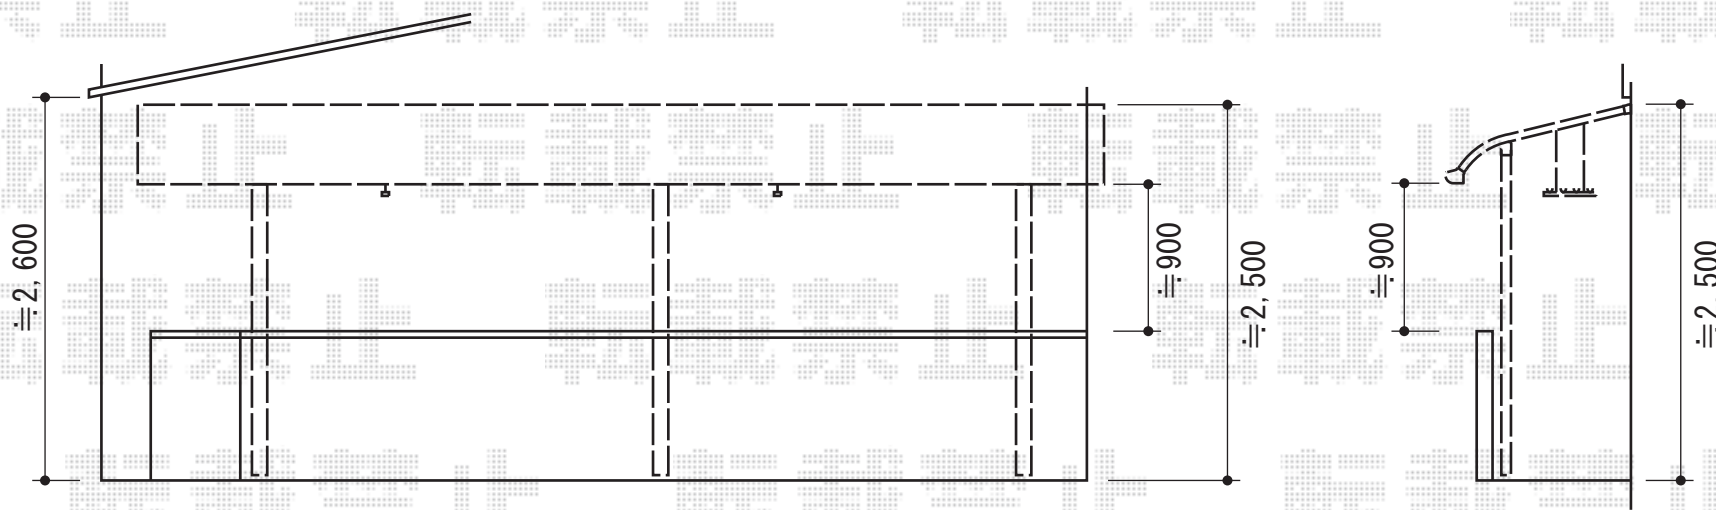

現場状況や作図制限により概略図の内容と多少の違いが生じることがございます。
 施工時は、現場優先とさせて頂きたく思いますので、お立会い頂き、
 最終のご指示のほど、何卒、宜しくお願い致します。



EX-SHOP
 HTTP://WWW.EX-SHOP.NET

担当：本田