
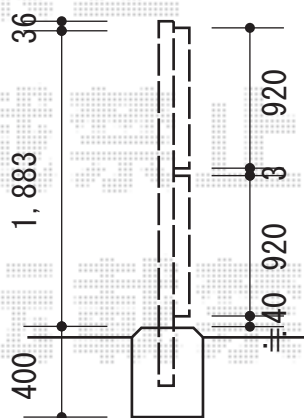


プリオR9型フェンス 多段柱施工

- プラン1 -

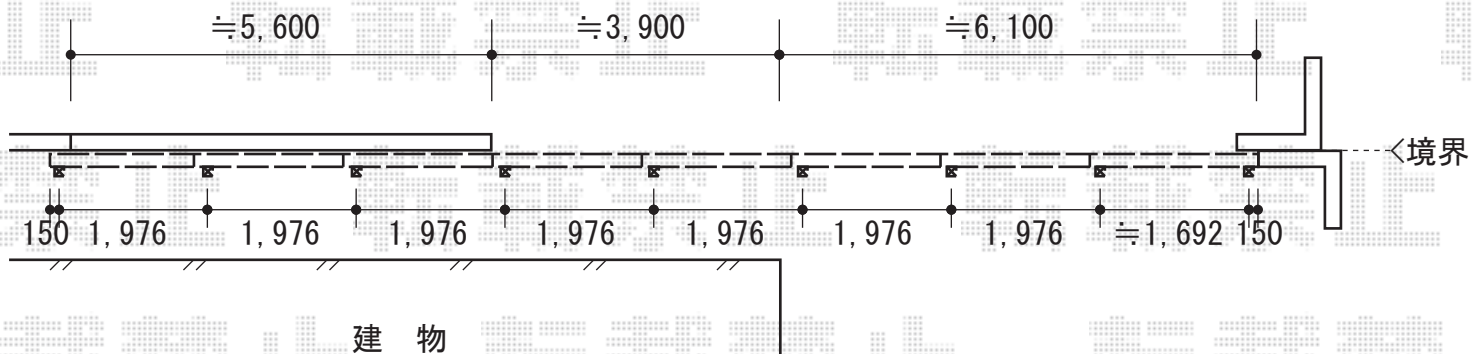

TOEX プリオR9型フェンス 多段柱施工
 本体1枚 (W×H) = (1,979.5mm×1,000mm) × 16枚
 アルミ多段柱 : T-20×9本
 上下ブラケットセットA : 9セット
 中間ブラケットセットA : 9セット
 継手セットA : 14セット
 端部カバー (切詰用) : T-10×2セット
 端部キャップA : T-10×2セット
 色 : シャイングレー

現場状況や作図制限により概略図の内容と多少の違いが生じることがございます。
 施工時は、現場優先とさせて頂きたく思いますので、お立会い頂き、
 最終のご指示のほど、何卒、宜しくお願い致します。



EX-SHOP
[HTTP://WWW.EX-SHOP.NET](http://www.ex-shop.net)

担当：岡本