


カーブポートシグマIII ワイド 積雪～30cm対応

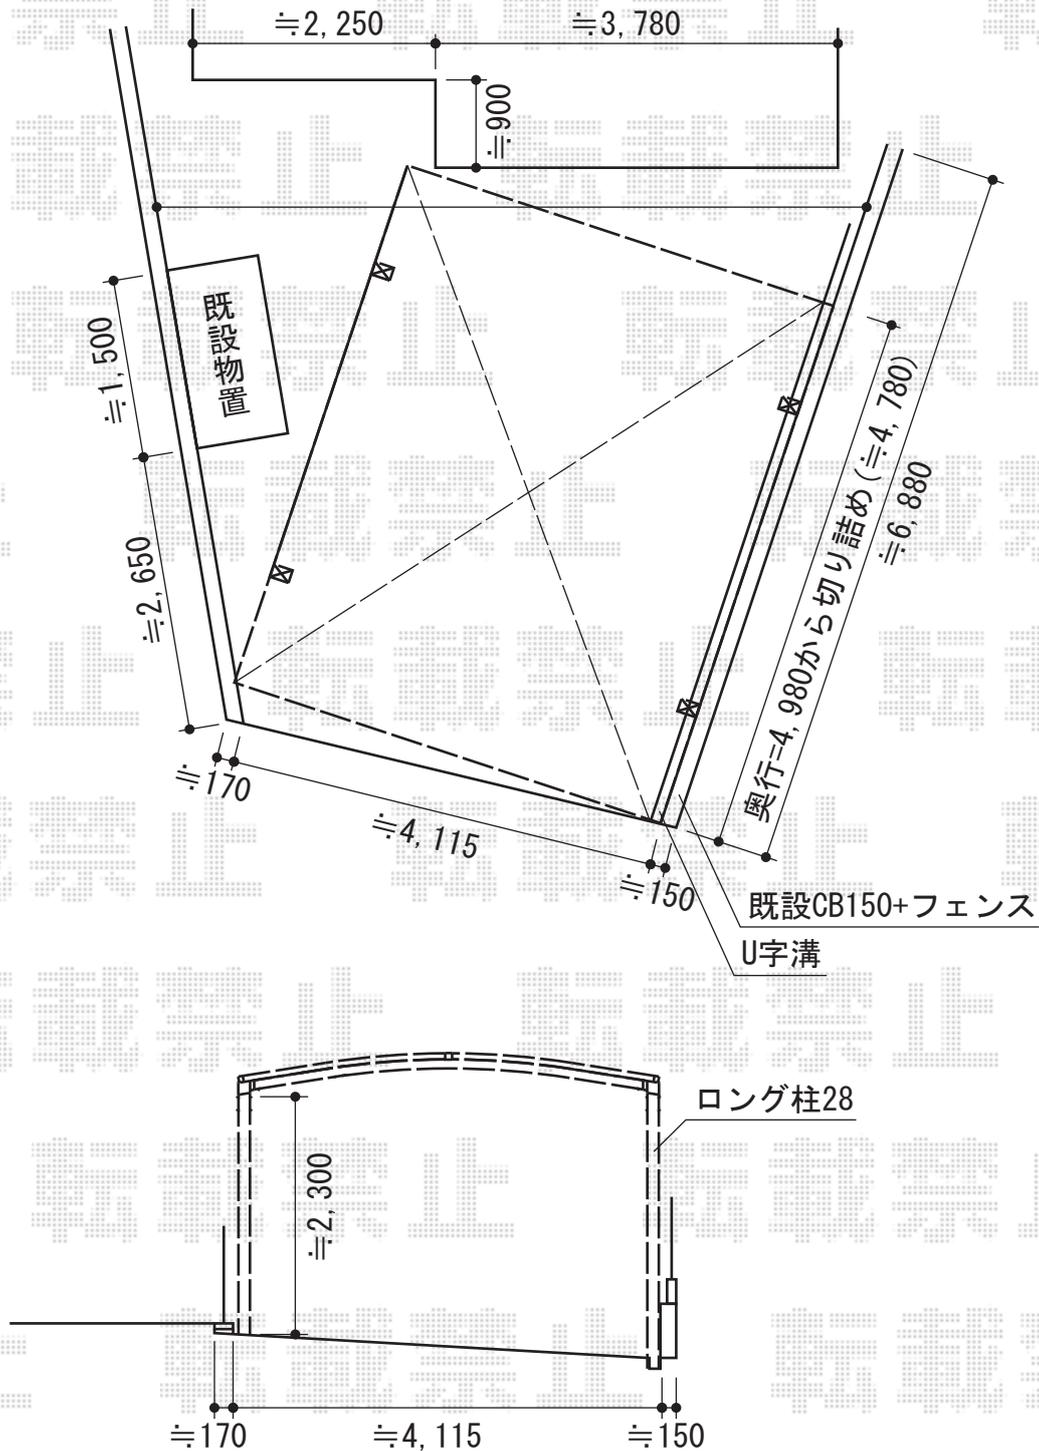

トステム カーブポートシグマIII ワイド 積雪～30cm対応
 幅=4,231mm
 奥行=4,980mm
 色:シャイングレー
 屋根材:ポリカーボネート(ブルースモーク)
 柱仕様:外観左:ロング柱23仕様(有効高 約2,300mm)2本
 柱仕様:外観右:ロング柱28仕様(有効高 約2,800mm)2本

現場状況や作図制限により概略図の内容と多少の違いが生じることがございます。
 施工時は、現場優先とさせていただきますので、お立会い頂き、
 最終のご指示のほど、何卒、宜しくお願い致します。



EX-SHOP
 HTTP://WWW.EX-SHOP.NET

担当: 岡本