


カーポート・フェンス

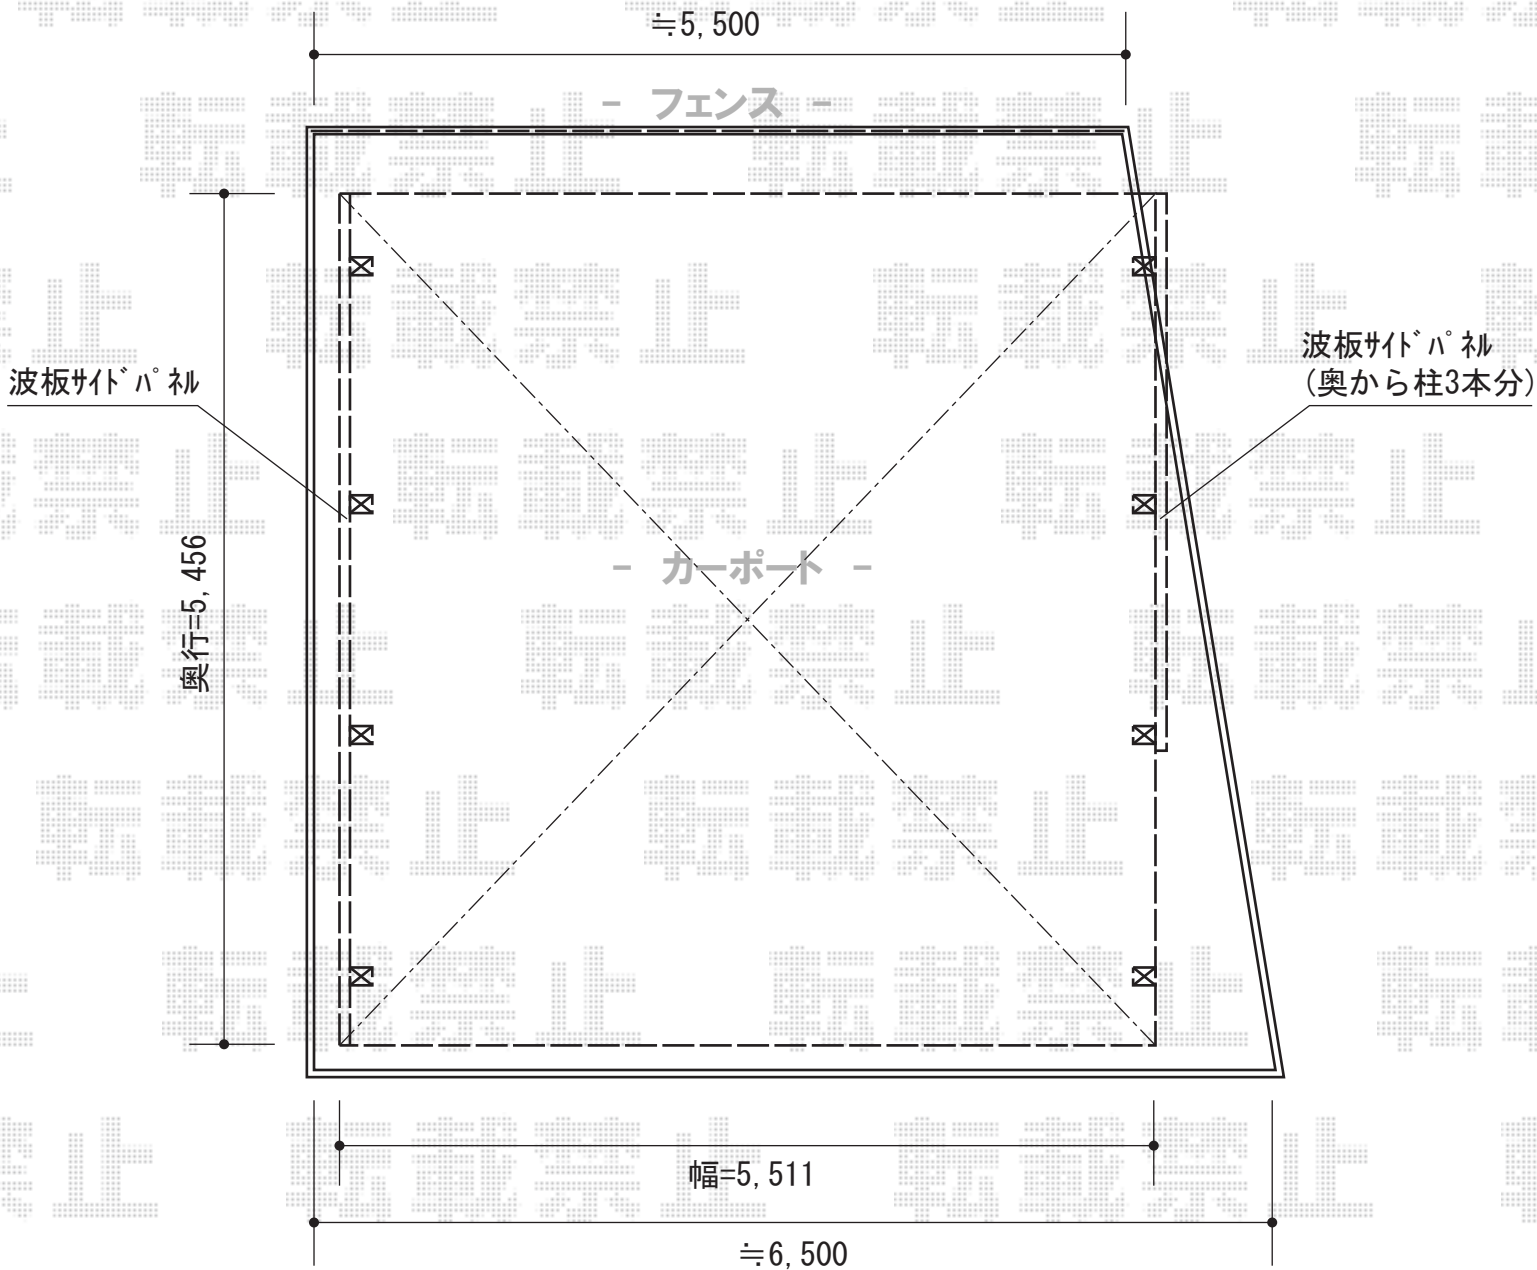

YKK AP ジーポートneo 2台用角柱仕様積雪~200cm対応
幅=5,511mm 奥行=5,456mm
色：ブラウン 屋根材：スチール折板(ペフ無)
柱仕様：標準柱仕様(有効高 約2,355mm)
横材：あり オプション【1】：上吊り棚(¥64,000)

YKK AP ジーポートneo サイドパネル枠
波板用片側4本柱用
幅=5,249mm 高さ=2,346mm
色：ブラウン数量：2セット

YKK AP ジーポートneo サイドパネル用波板9枚
屋根材：ポリカーボネート波板(スモークブラウン)

YKK AP エクスラインフェンス22型自由柱タイプ2段施工
本体1枚(W×H)=(1,975mm×1,000mm)(¥24,000)×6枚
ブロック建て用2段支柱：T190(¥16,000)×6本
エンドキャップ：22型(¥800)×2
端部カバー：T100(¥4,500)×1本
色：ブラウン

現場状況や作図制限により概略図の内容と多少の違いが生じることがございます。
施工時は、現場優先とさせていただきますので、お立会い頂き、
最終のご指示のほど、何卒、宜しくお願い致します。



EX-SHOP
HTTP://WWW.EX-SHOP.NET

担当：小林

全ての著作権は、エクスショップに帰属します。当社とのお取引目的外的使用・複製・転載禁止となっております。