


# ライザーテラスII R型 テラスタイプ 単体 積雪～20cm対応

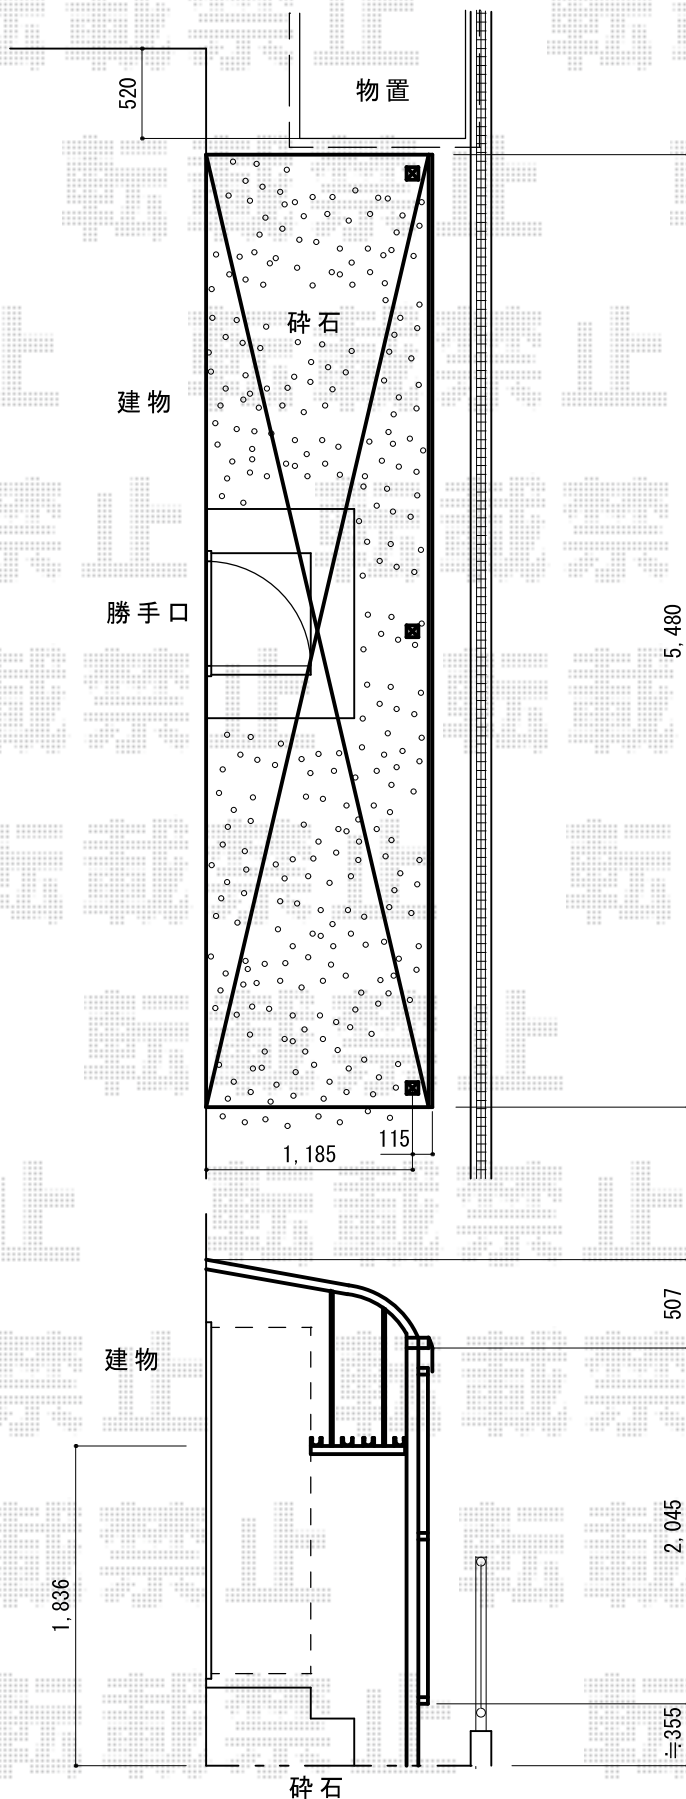

トステム ライザーテラスII R型 テラスタイプ 単体 積雪～20cm対応  
 間口=3.0間通し (柱芯々5,260mm 屋根幅5,480mm)  
 出幅=4尺 (1,185mm) 色：ナチュラルシルバー  
 屋根材：ポリカーボネート (クリアマット/すりガラス調)  
 柱仕様：柱位置固定タイプ (柱2本) 施工方法：上止め  
 オプション：吊り下げ物干し 標準 ロング 2本入 (¥13,000)  
 トステム ライザーテラス 前面スクリーン 2段  
 本体：3.0通し用  
 パネル材：ポリカーボネート (クリアマット/すりガラス調)  
 色：ナチュラルシルバー  
 追加部材：ふさぎ材<1.5間+1.5間>  
 追加部材：ふさぎ材部品セット+連棟部品セット

現場状況や作図制限により概略図の内容と多少の違いが生じることがございます。  
 施工時は、現場優先とさせて頂きたく思いますので、お立会い頂き、  
 最終のご指示のほど、何卒、宜しくお願い致します。



**EX-SHOP**  
 HTTP://WWW.EX-SHOP.NET

担当：長谷川