


フェンス・門扉

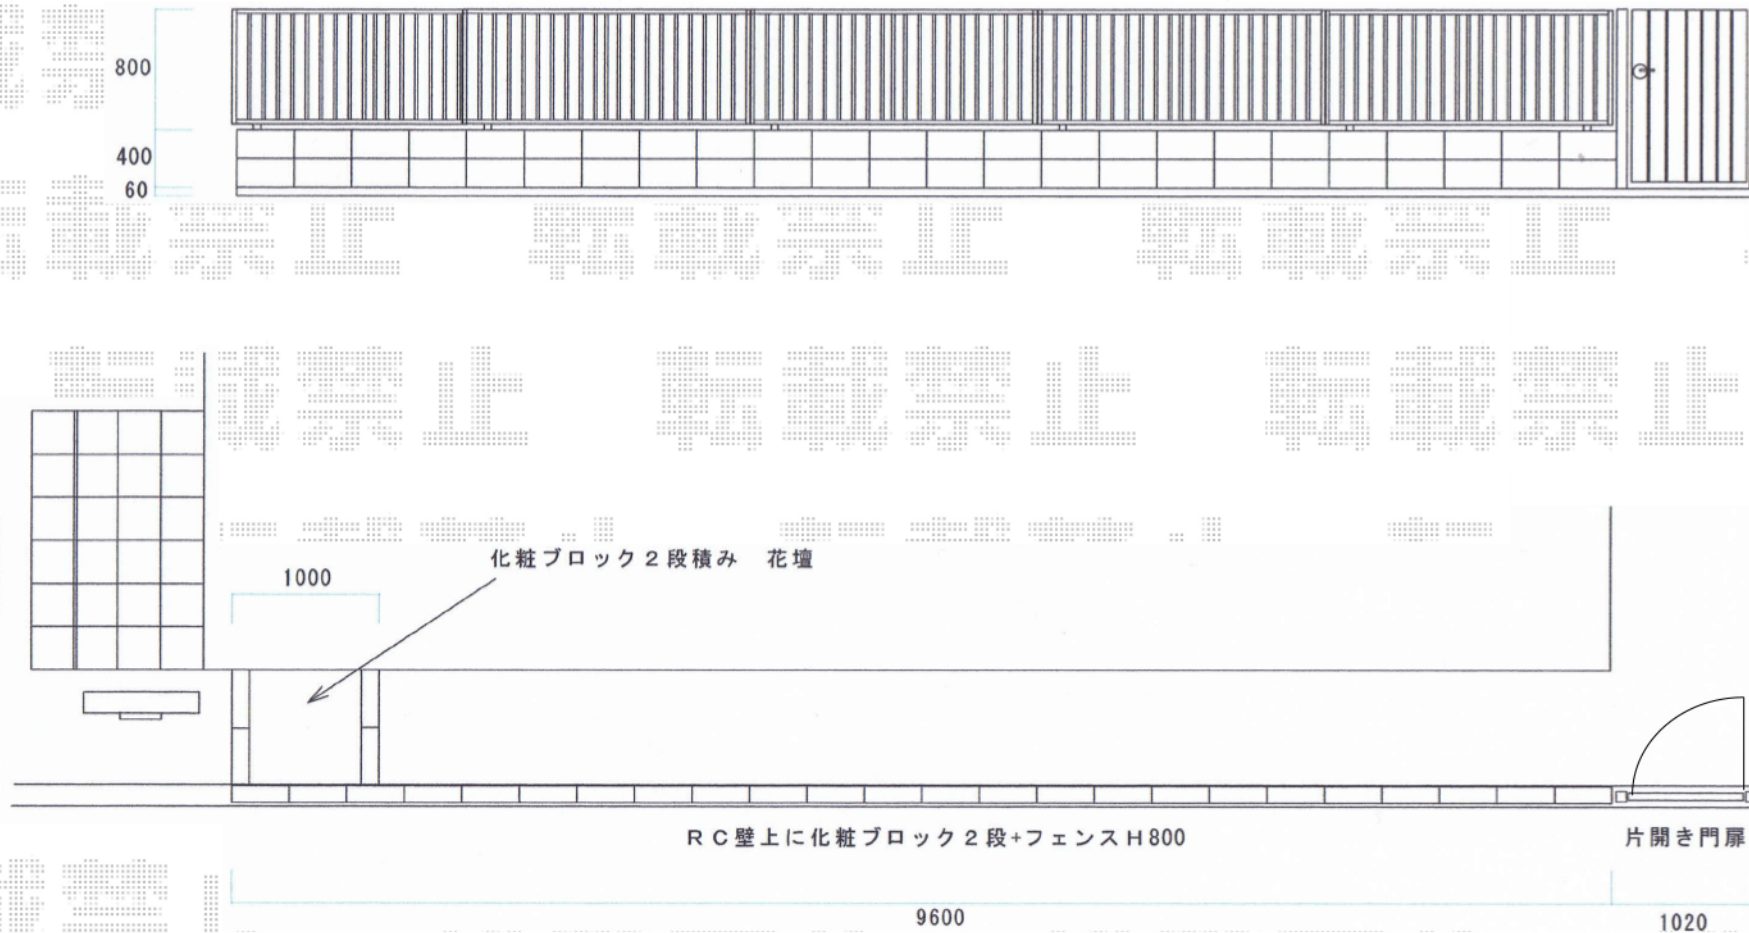

YKK AP レスティナフェンス21型 自由柱施工
本体1枚 (W×H) = (1,975mm×800mm) × 5枚
自由柱2型: T80×6本
エンドキャップ: 1セット
色: プラチナステン

Value Select プレシオス門扉 縦格子 片開き
扉1枚 (W×H) = (800mm×1,200mm)
色: ノーブルステン
錠: ハンドル錠E8型
開き: 内開き

現場状況や作図制限により概略図の内容と多少の違いが生じることがございます。
施工時は、現場優先とさせて頂きたく思いますので、お立会い頂き、
最終のご指示のほど、何卒、宜しくお願い致します。

全ての著作権は、エクスショップに帰属します。当社とのお取引目的外の使用・複製・転載禁止となっております。



EX-SHOP
HTTP://WWW.EX-SHOP.NET

担当: 岡本