



# ライザーテラスII R型 屋根タイプ 単体

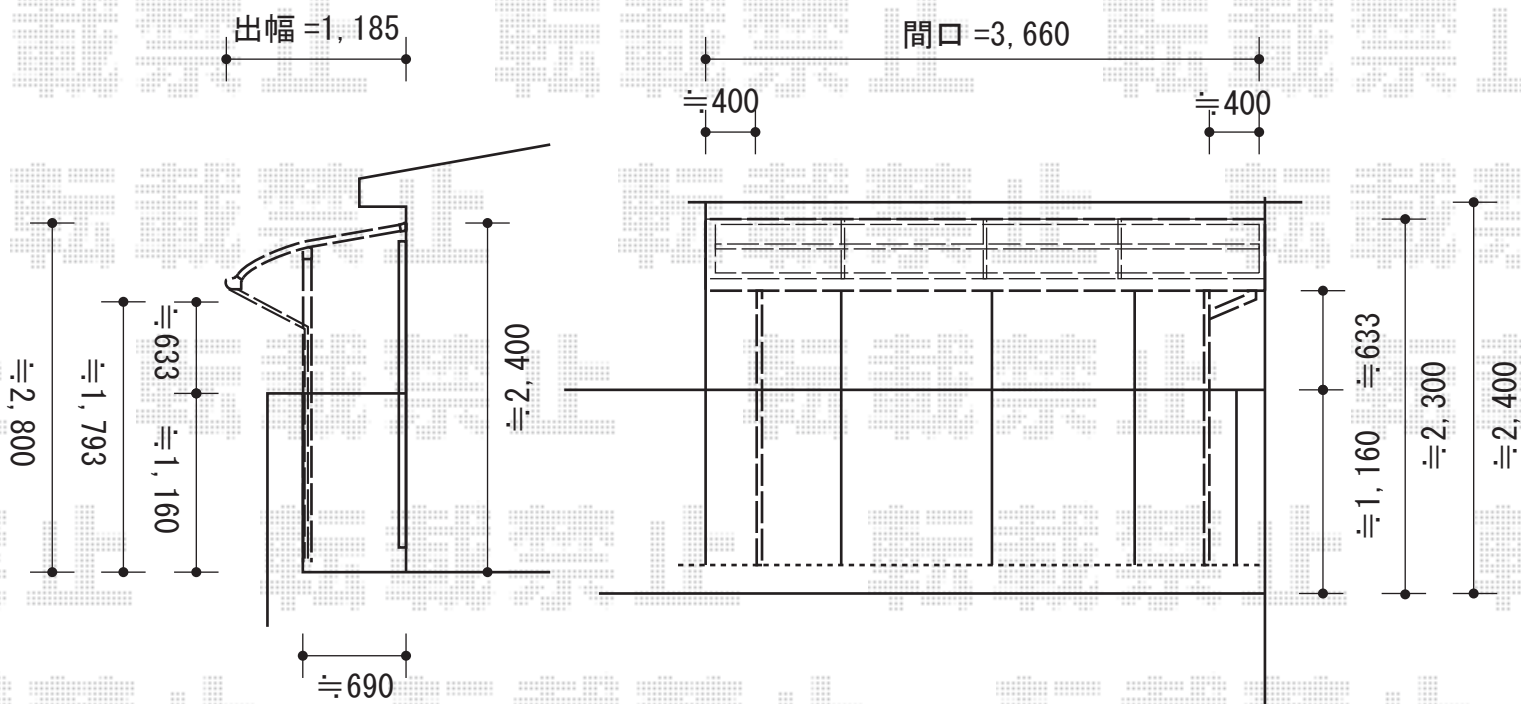

トステム ライザーテラスII R型 屋根タイプ 単体  
 間口=関東間2.0間 (柱芯々3,440mm 屋根幅3,660mm)  
 出幅=4尺 (1,185mm)  
 色 : シャイングレー  
 屋根材 : 熱線吸収アクアポリカーボネート (ライトブルー)  
 柱仕様 : 柱奥行移動タイプ (柱2本)  
 施工方法 : 下止め

現場状況や作図制限により概略図の内容と多少の違いが生じることがございます。  
 施工時は、現場優先とさせて頂きたく思いますので、お立会い頂き、  
 最終のご指示のほど、何卒、宜しくお願い致します。

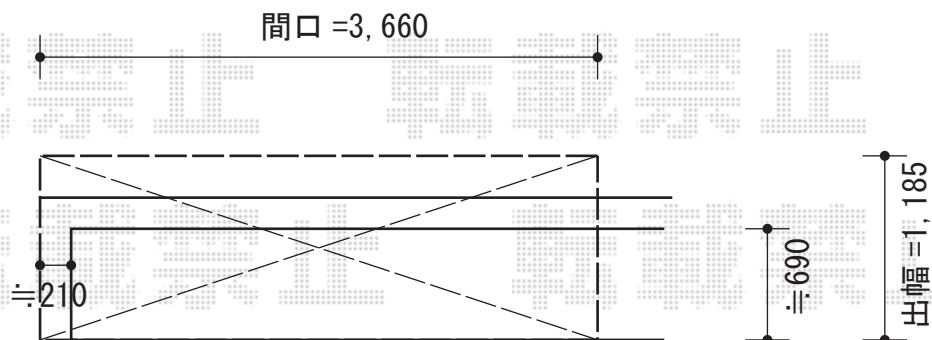

EX-SHOP  
[HTTP://WWW.EX-SHOP.NET](http://www.ex-shop.net)

担当 : 岡本