



レスティナフェンス22型 自由柱施工

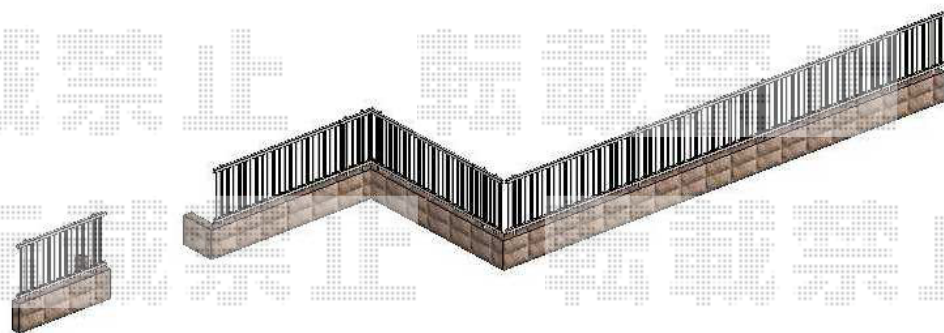

YKK AP レスティナフェンス22型 自由柱施工
 本体1枚 (W×H) = (1,975×800mm) × 7枚
 自由柱2型: T80×13本
 格子付きコーナー継手: T80×2セット
 エンドキャップ: 2セット
 色: プラチナステン

現場状況や作図制限により概略図の内容と多少の違いが生じることがございます。
 施工時は、現場優先とさせて頂きたく思いますので、お立会い頂き、
 最終のご指示のほど、何卒、宜しくお願い致します。

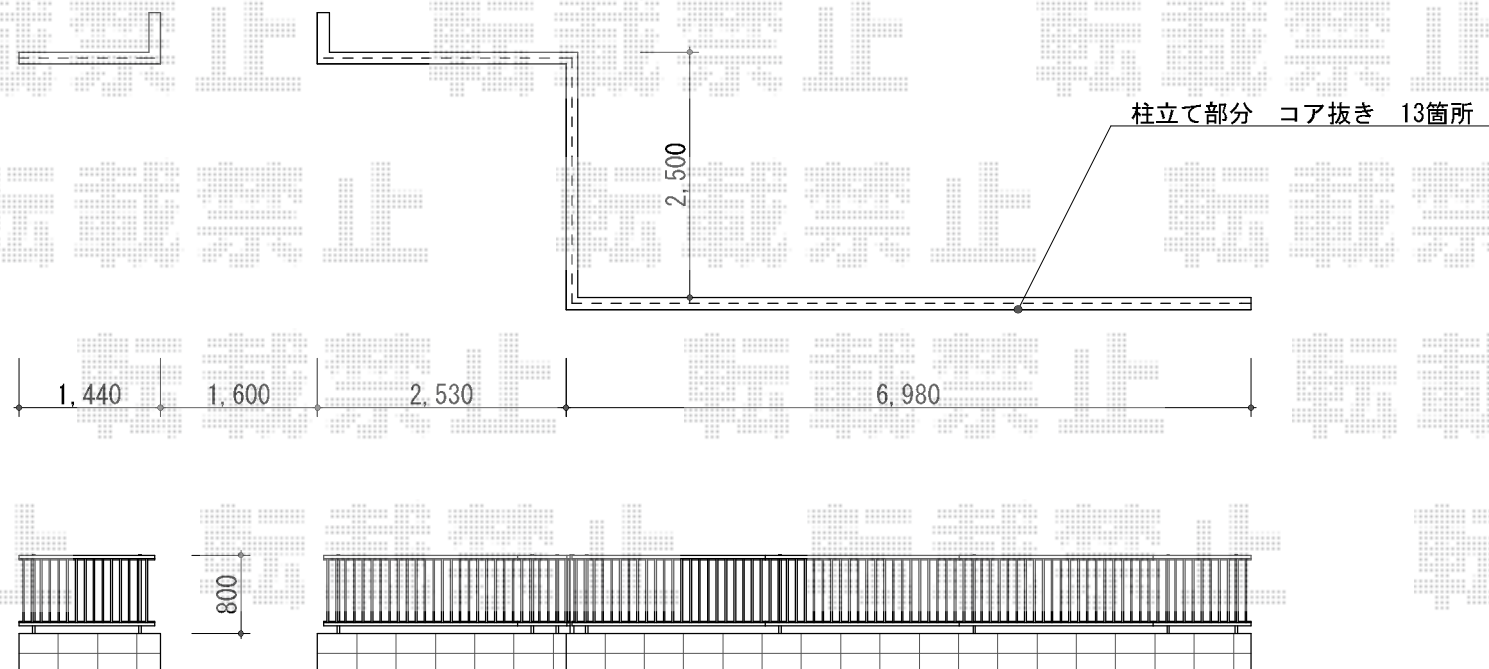

EX-SHOP
[HTTP://WWW.EX-SHOP.NET](http://www.ex-shop.net)

担当: 八浦