


ルーフポートシグマIII 単体 積雪~30cm対応

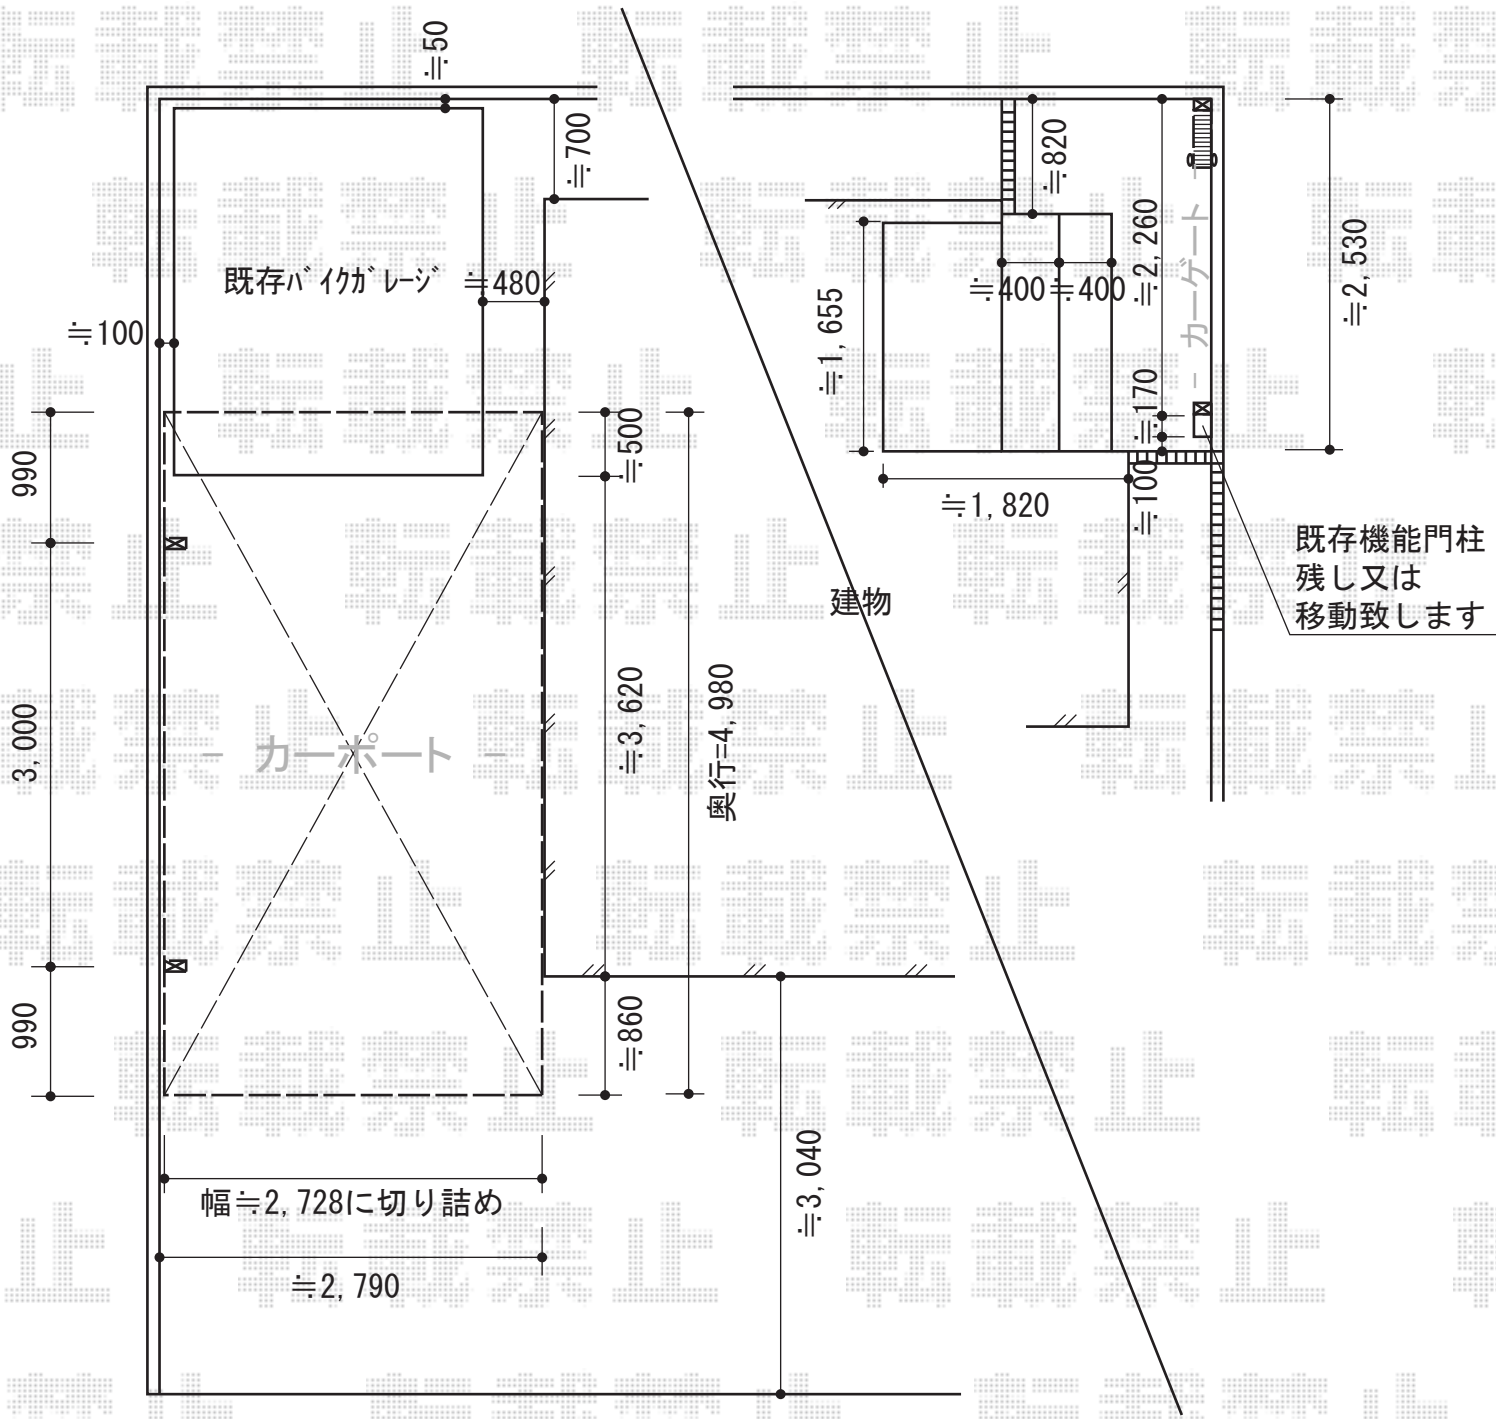

トステム ルーフポートシグマIII 単体 積雪~30cm対応
 幅=3,023mm
 奥行=4,980mm
 色：シャイングレー
 屋根材：熱線吸収アクアポリカーボネート（ライトブルー）
 柱仕様：ロング柱23仕様（有効高 約2,300mm）
 オプション：サイドパネルH800+H800（¥195,200.-）

TOEX アルシャインII M型 Aタイプ センターレール 片開き
 開口幅=2,492mm
 全幅=2,608mm
 たたみ幅=459mm
 高さ=1,250mm
 色：未定
 キャスター数：2
 落棒数：2

現場状況や作図制限により概略図の内容と多少の違いが生じることがございます。
 施工時は、現場優先とさせて頂きたく思いますので、お立会い頂き、
 最終のご指示のほど、何卒、宜しくお願い致します。



EX-SHOP
 HTTP://WWW.EX-SHOP.NET
 担当：山住