
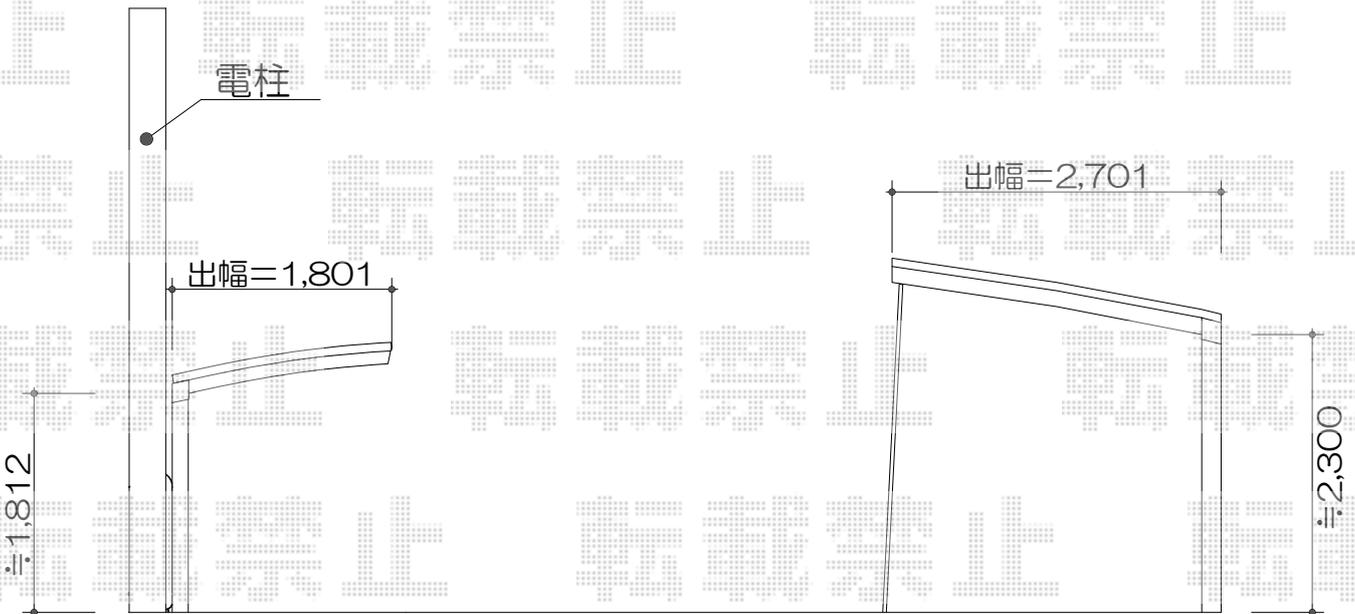


カーポートシグマⅢ 単体 積雪～30cm対応

- ◆カーポート
トステム：カーポートシグマⅢ 5027
4980×2701 ロング柱23 シャイングレー
ポリカーボネート(ブラウン)
+ 収納式サポート ロング柱23用

- ◆サイクルポート
トステム：カーポートシグマⅢミニ 2918
2862×1801 シャイングレー
ポリカーボネート(ブラウン)

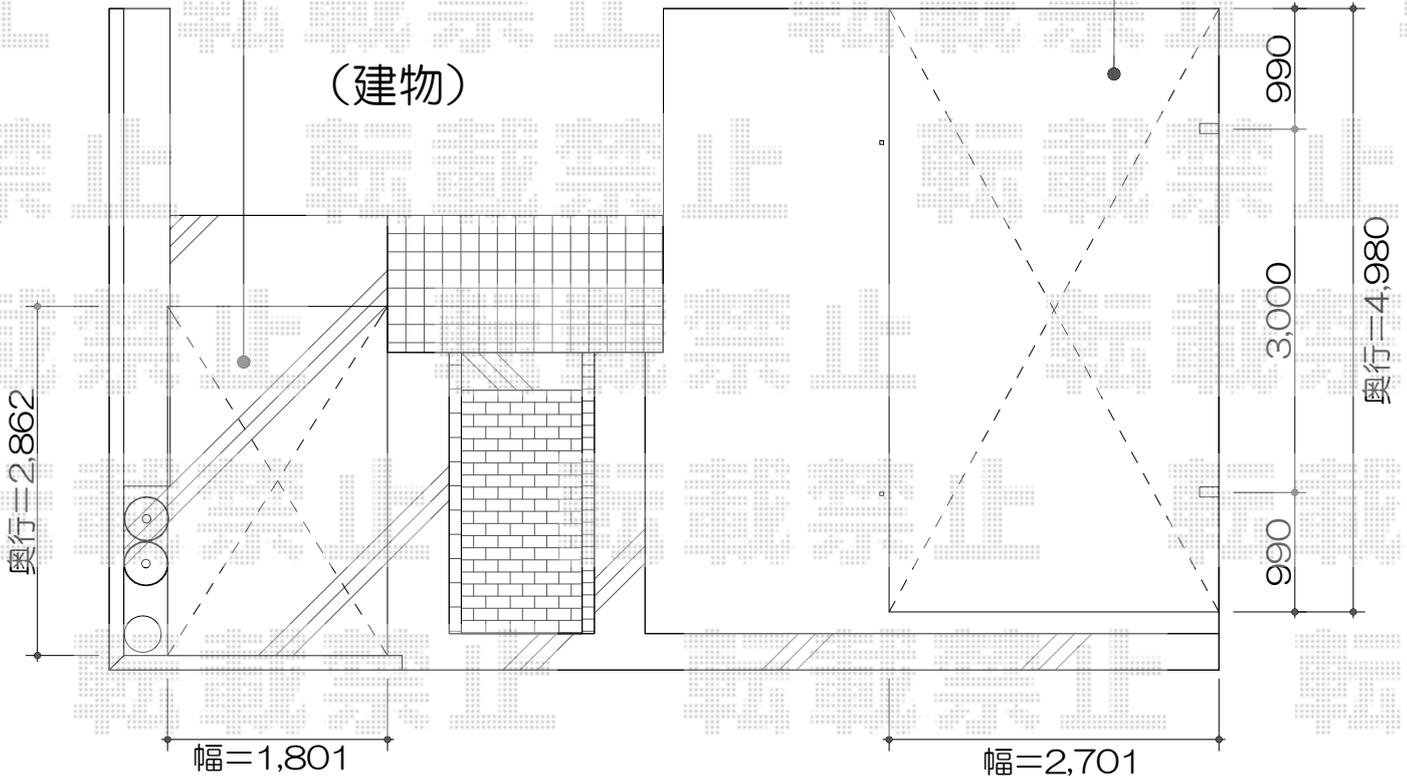

現場状況や作図制限により概略図の内容と多少の違いが生じることがございます。
施工時は、現場優先とさせていただきますので、お立会い頂き、
最終のご指示のほど、何卒、宜しくお願い致します。



EX-SHOP
HTTP://WWW.EX-SHOP.NET

担当：山住