


ライザーテラスII R型 単体 ルーフタイプ

トステム ライザーテラスII R型 単体 ルーフタイプ
間口=関東間2.0間 (3,660mm)
出幅=4尺 (1,185mm)
色：ホワイト
屋根材：熱線吸収アクアポリカーボネート (ライトブルー)
施工方法：上止め
追加部材：オールアンカー10本入り
オプション：標準吊下げ物干し (2本入り)

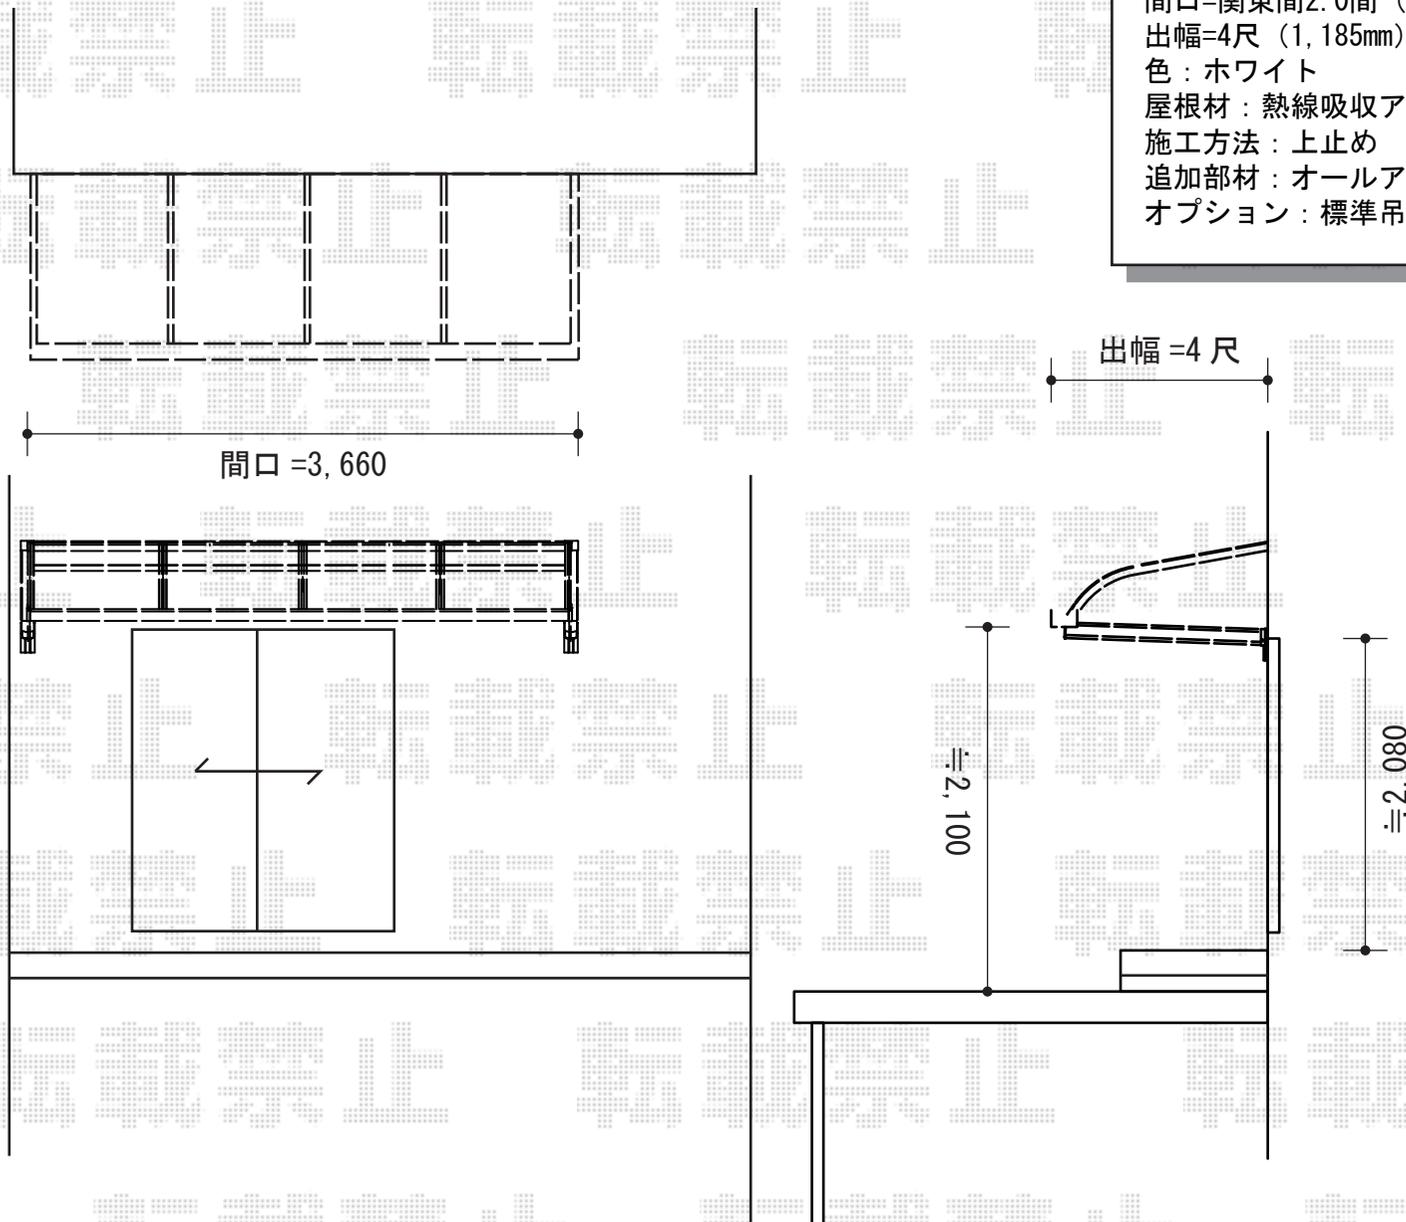

現場状況や作図制限により概略図の内容と多少の違いが生じることがございます。
施工時は、現場優先とさせて頂きたく思いますので、お立会い頂き、
最終のご指示のほど、何卒、宜しくお願い致します。



EX-SHOP
HTTP://WWW.EX-SHOP.NET

担当：白賀