


# カーポート・カーゲート

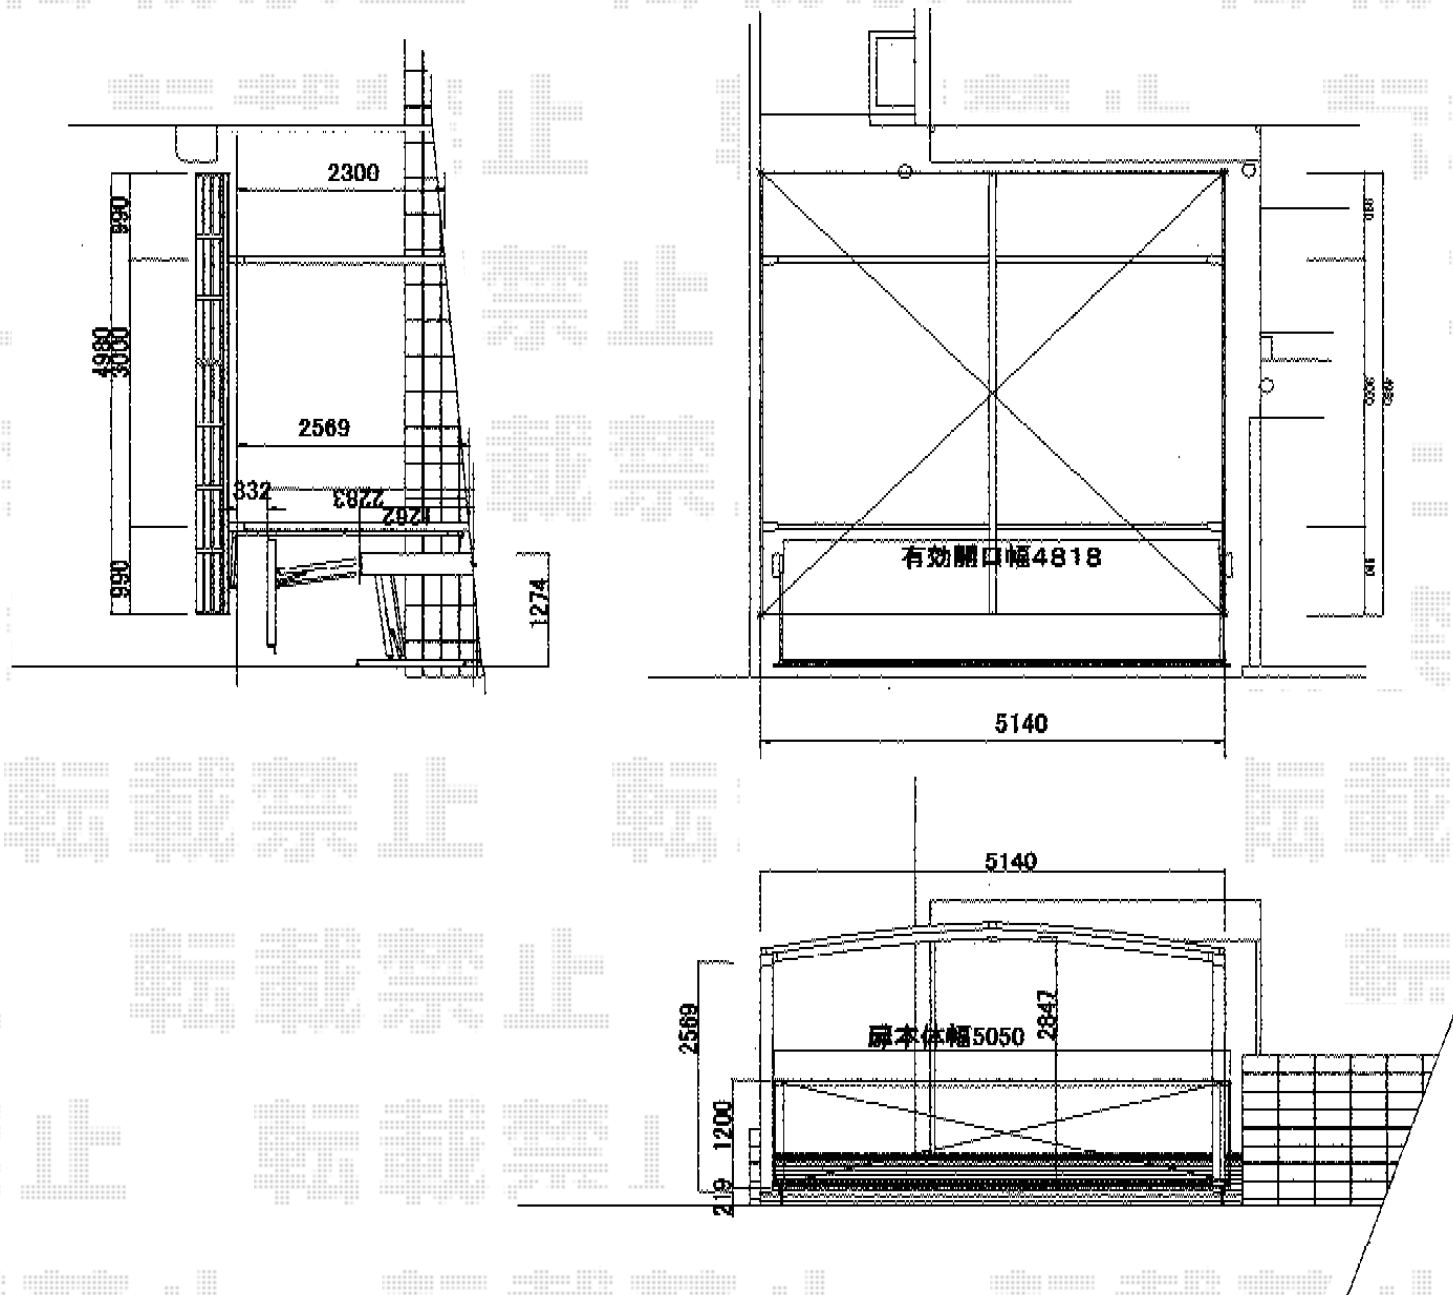

TOEX ワイドオーバードアS1型 電動式  
 本体 (W×H) =5,050mm×1,200mm  
 色：オータムブラウン  
 柱仕様：ハイルーフ仕様 (有効高 約2,140mm)  
 駆動：外観左電動式1モーター仕様

トステム カーブポートシグマIII ワイド積雪~30cm対応  
 幅=5,140mm  
 奥行=5,686mm  
 色：オータムブラウン  
 屋根材：熱線吸収アクアポリカーボネート (ライトブルー)  
 柱仕様：前部分：ロング柱28仕様 (有効高 約2,800mm)  
 後部分：ロング柱23仕様 (有効高 約2,300mm)  
 追加部材：たて樋セット (ロング柱28対応用)

現場状況や作図制限により概略図の内容と多少の違いが生じることがございます。  
 施工時は、現場優先とさせて頂きたく思いますので、お立会い頂き、  
 最終のご指示のほど、何卒、宜しくお願い致します。



EX-SHOP  
[HTTP://WWW.EX-SHOP.NET](http://www.ex-shop.net)

担当：小林

全ての著作権は、エクスショップに帰属します。当社とのお取引目的外の使用・複製・転載禁止となっております。