
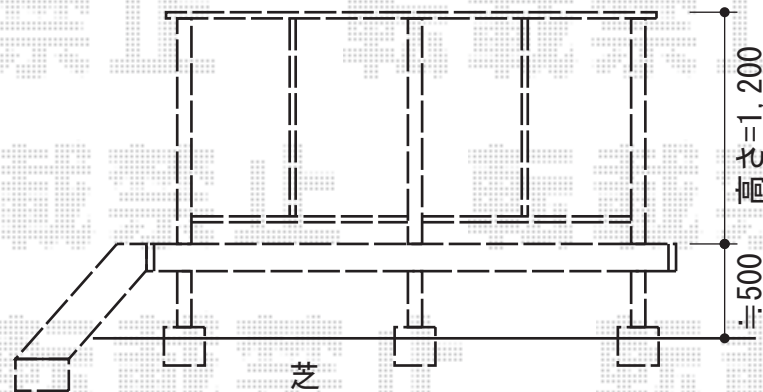


リコステージII 単体

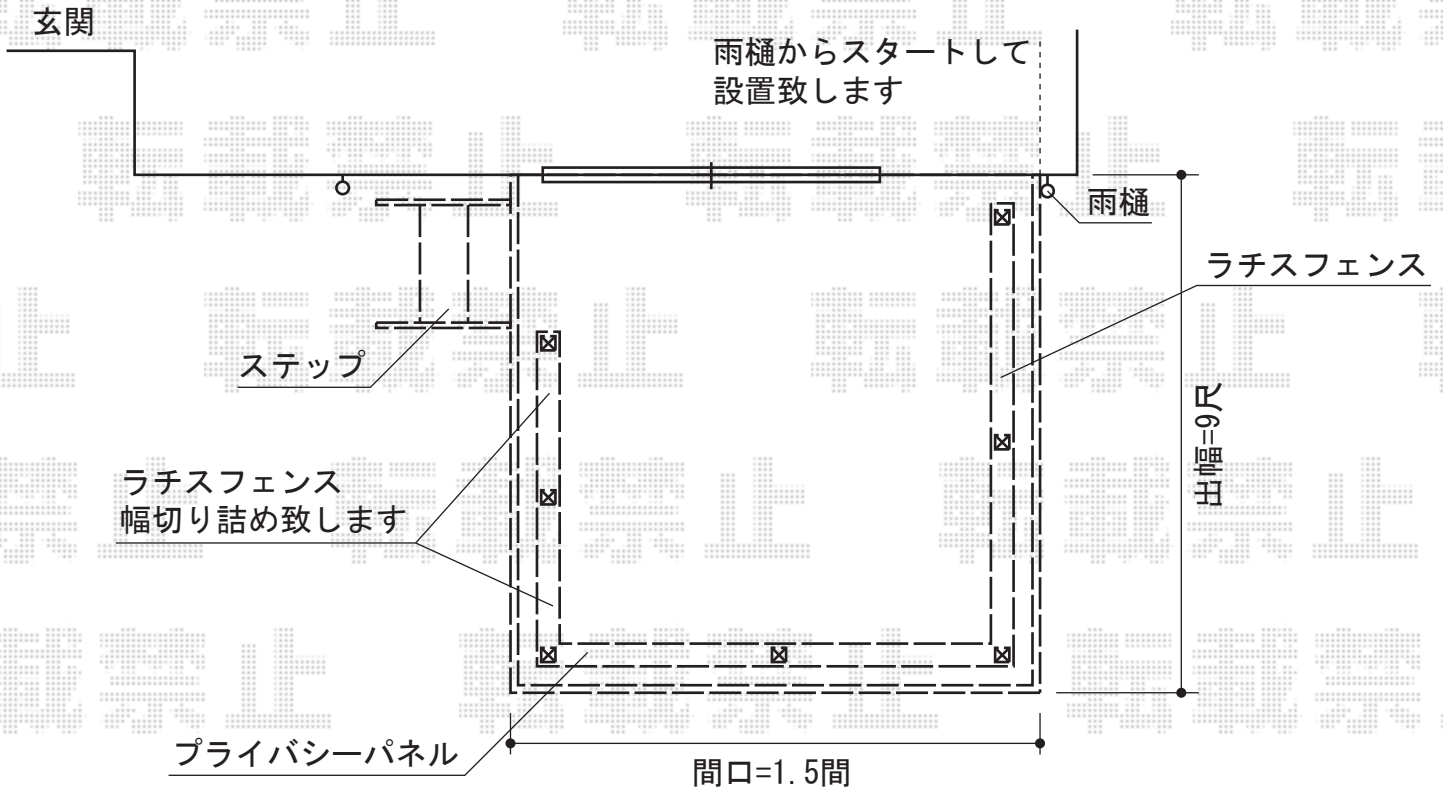

トステム リコステージII 単体

間口=1.5間(2,720mm) 出幅=9尺(2,713mm)

色：ソフトブラウン 床板：標準/縦張り

幕板：幕板A(厚タイプ)

束柱：束柱B(400~550mm)

オプション：リコステージステップセット

オプション：リコステージII デッキフェンスフラットラチスパネル(密目タイプ)
ポリカーボネート板(プライバシーパネル)

現場状況や作図制限により概略図の内容と多少の違いが生じることがございます。
施工時は、現場優先とさせて頂きたく思いますので、お立会い頂き、
最終のご指示のほど、何卒、宜しくお願い致します。



EX-SHOP
HTTP://WWW.EX-SHOP.NET

担当：谷