


フェンス・カーポート

タクボ物置 ND-2512 Mr.ストックマンダンディ 一般型
 間口=2,532mm
 奥行=1,222mm
 高さ=2,110mm
 色：ジェイドグレー
 屋根タイプ：標準型
 耐荷重タイプ：一般型

YKK AP リウッドデッキ 200 単体
 間口=2.5間 (4,457mm)
 出幅=3尺 (925mm)
 色：(床板 レッドブラウン/束柱 カームブラック)
 床板：縦貼り
 束柱：Hタイプ(600~700mm)

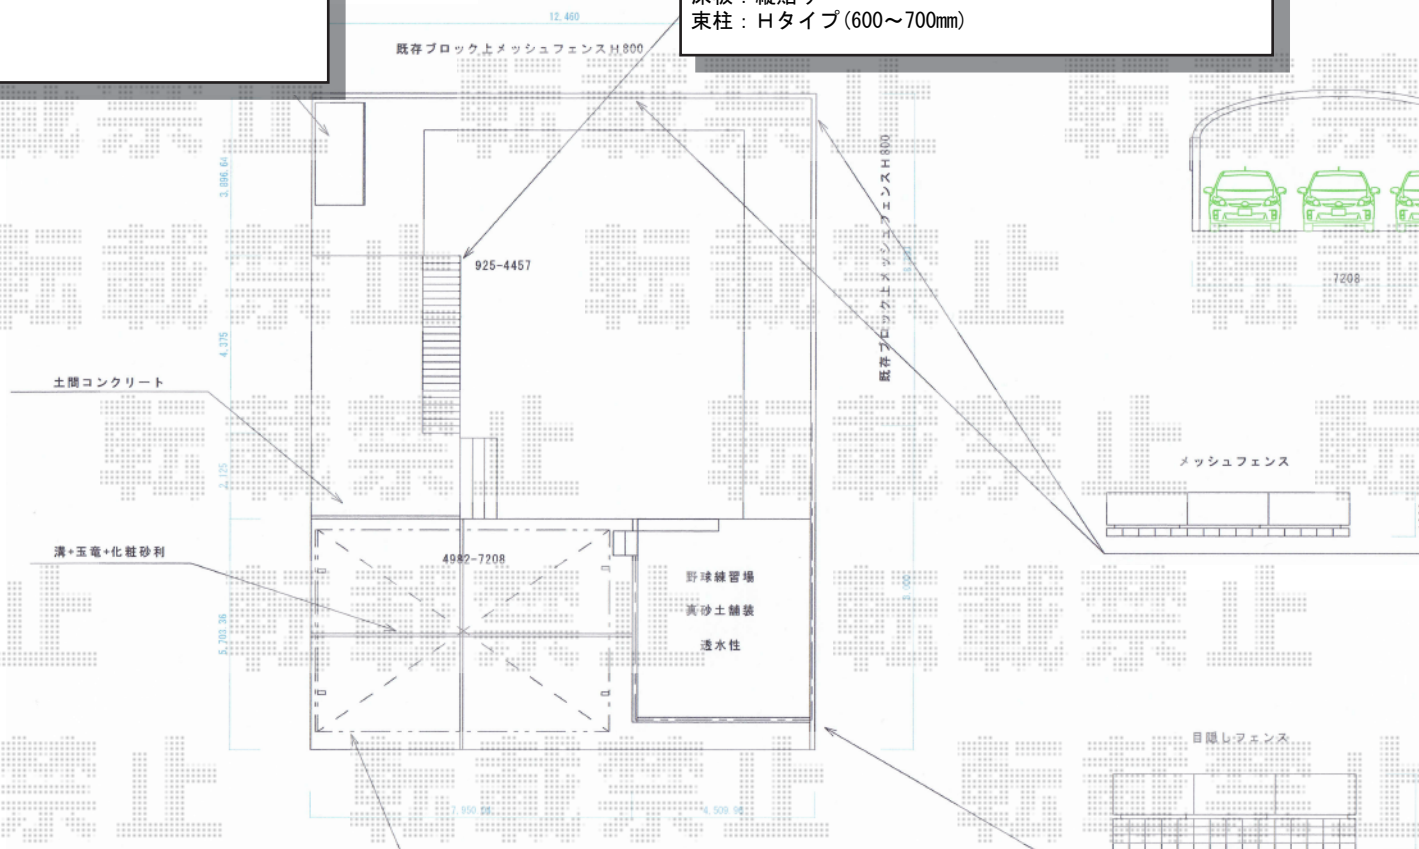

積水樹脂 メッシュフェンス G10-R
 本体1枚 (W×H) = (2,000mm×800mm) ×12枚
 支柱：800用×14本
 支柱金具：800用×14セット
 パネルコーナー金具：800用×1セット
 保護キャップ：800用×2セット
 色：ステンパージュ

トステム リベルポートシグマIII 3台用 積雪~30対応
 幅=7,208mm
 奥行=4,982mm
 色：シャイングレー
 屋根材：熱線吸収アクアポリカーボネート (ライトブルー)
 柱仕様：ロング柱23仕様 (有効高 約2,305mm)
 オプション：サイドパネル1段H800【ガリレポリカ (クリアマット/すりガラス調)】

TOEX シャレオRP型フェンス フリーポールタイプ
 本体1枚 (W×H) = (1,979mm×1,000mm) (¥46,200) ×9枚
 柱：T-10 (¥6,600) ×12本
 部品セットC：T-10 (¥550) ×12セット
 目隠しコーナー継手：T-10 (¥4,040) ×2セット
 端部カバー：T-10 (¥5,500) ×1セット
 端部キャップC：T-10 (¥550) ×1セット
 色：本体・柱 シャイングレー/パネル グリーンマット (すりガラス調)

現場状況や作図制限により概略図の内容と多少の違いが生じることがございます。
 施工時は、現場優先とさせて頂きたく思いますので、お立会い頂き、
 最終のご指示のほど、何卒、宜しくお願い致します。

全ての著作権は、エクスショップに帰属します。当社とのお取引目的外の使用・複製・転載禁止となっております。



EX-SHOP
 HTTP://WWW.EX-SHOP.NET

担当：八浦