


# テラス屋根・フェンス

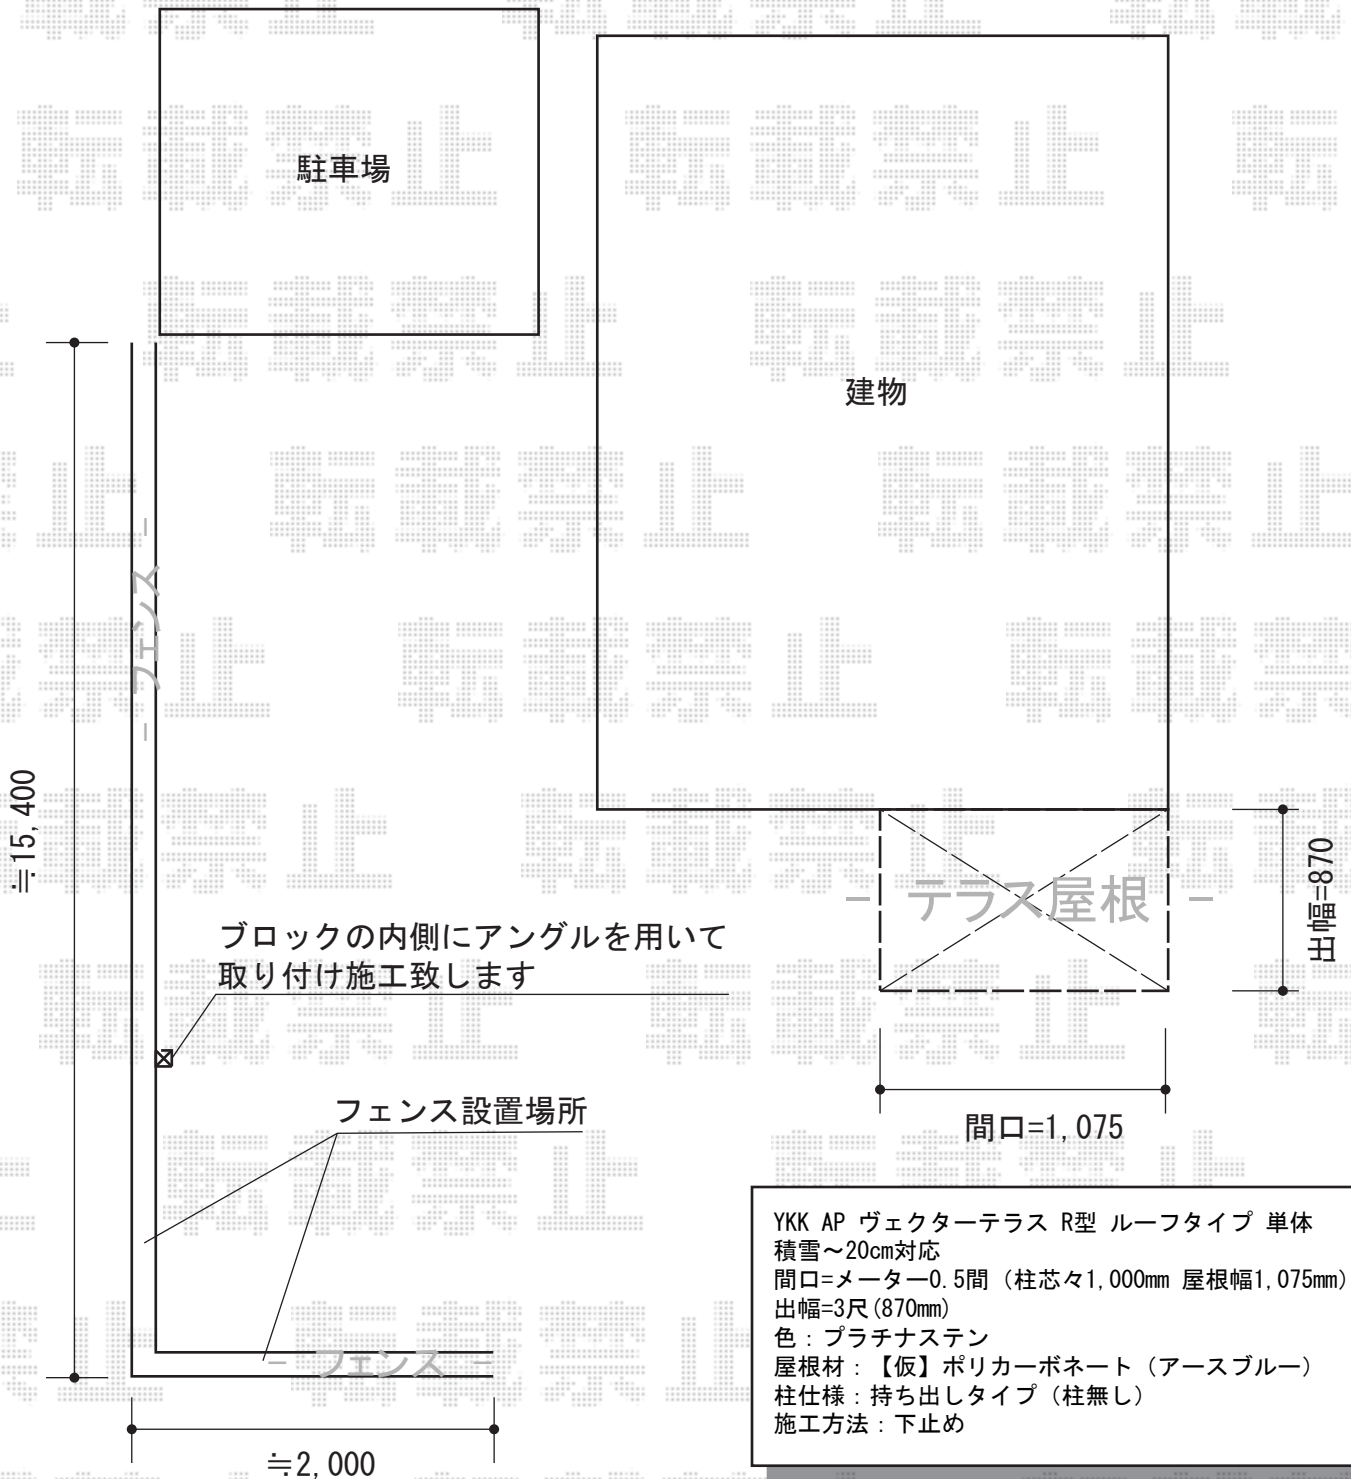

YKK AP ヴェクターテラス R型 ルーフタイプ 単体  
積雪~20cm対応  
間口=メーター0.5間 (柱芯々1,000mm 屋根幅1,075mm)  
出幅=3尺 (870mm)  
色 : プラチナステン  
屋根材 : 【仮】ポリカーボネート (アースブルー)  
柱仕様 : 持ち出しタイプ (柱無し)  
施工方法 : 下止め

トステム シャレオR8型フェンスフリーポールタイプ  
本体1枚 (W×H) =(1,975.5mm×600mm) (¥27,500) ×8枚  
柱 : T-6 (¥2,300) ×11本  
部品セットC : (¥550) ×11セット  
コーナー継手C : (¥1,400) ×1セット  
端部キャップC : (¥550) ×2セット

現場状況や作図制限により概略図の内容と多少の違いが生じることがございます。  
施工時は、現場優先とさせて頂きたく思いますので、お立会い頂き、  
最終のご指示のほど、何卒、宜しくお願い致します。



EX-SHOP  
HTTP://WWW.EX-SHOP.NET

担当:長谷川