


リウッドデッキ 200 連棟

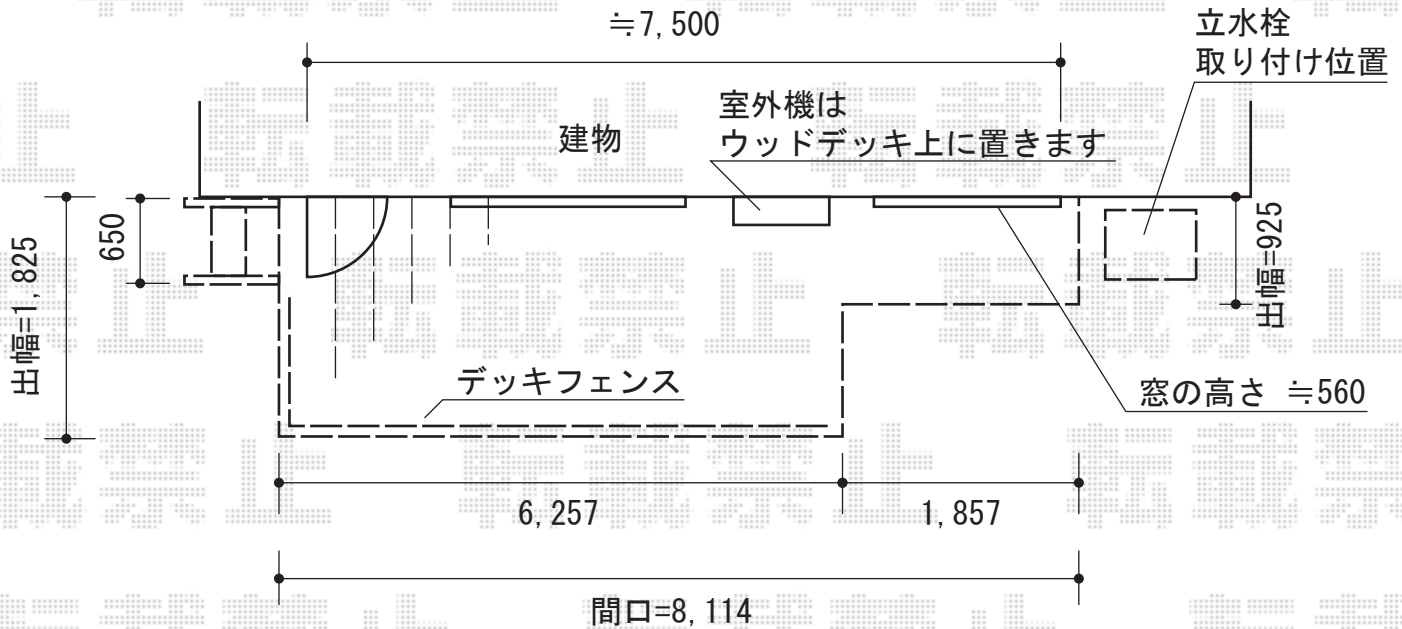

YKK AP リウッドデッキ 200 連棟
 間口=関東間3.5間+1.0間 (8,114mm)
 出幅=6尺 (1,825mm) +3尺 (925mm)
 色: ホワイトブラウン
 床板: 標準/縦貼り
 束柱: Sタイプ (~450mm)
 オプション: フェンス×2 / ステップ

ユニソン ファミエンテ
 スタンド (1口) OR (2口): チャコール
 パン: ビーンズ
 蛇口: 蛇口: プレーンフォーセット
 スタンダードゴールド (+ホース用蛇口A)

YKK AP シンプルモダンデッキフェンス2型
 本体1枚 (W×H) =1スパン用×1 2スパン用×1 3スパン用×1
 笠木部品: 直線継手×1 端部キャップ×1
 2型パネル: 12用T100×6
 ベースプレート施工: 中柱T100×4 端柱T100×2 90° 専用角柱T100×1
 柱連結ブラケット: 中柱用×6 90° 専用角柱用×1
 色: ウォームグレー

現場状況や作図制限により概略図の内容と多少の違いが生じることがございます。
 施工時は、現場優先とさせていただきますので、お立会い頂き、
 最終のご指示のほど、何卒、宜しくお願い致します。



EX-SHOP
[HTTP://WWW.EX-SHOP.NET](http://www.ex-shop.net)

担当: 小林

全ての著作権は、エクスショップに帰属します。当社とのお取引目的外の使用・複製・転載禁止となっております。