


# ウッドデッキ・カーポート

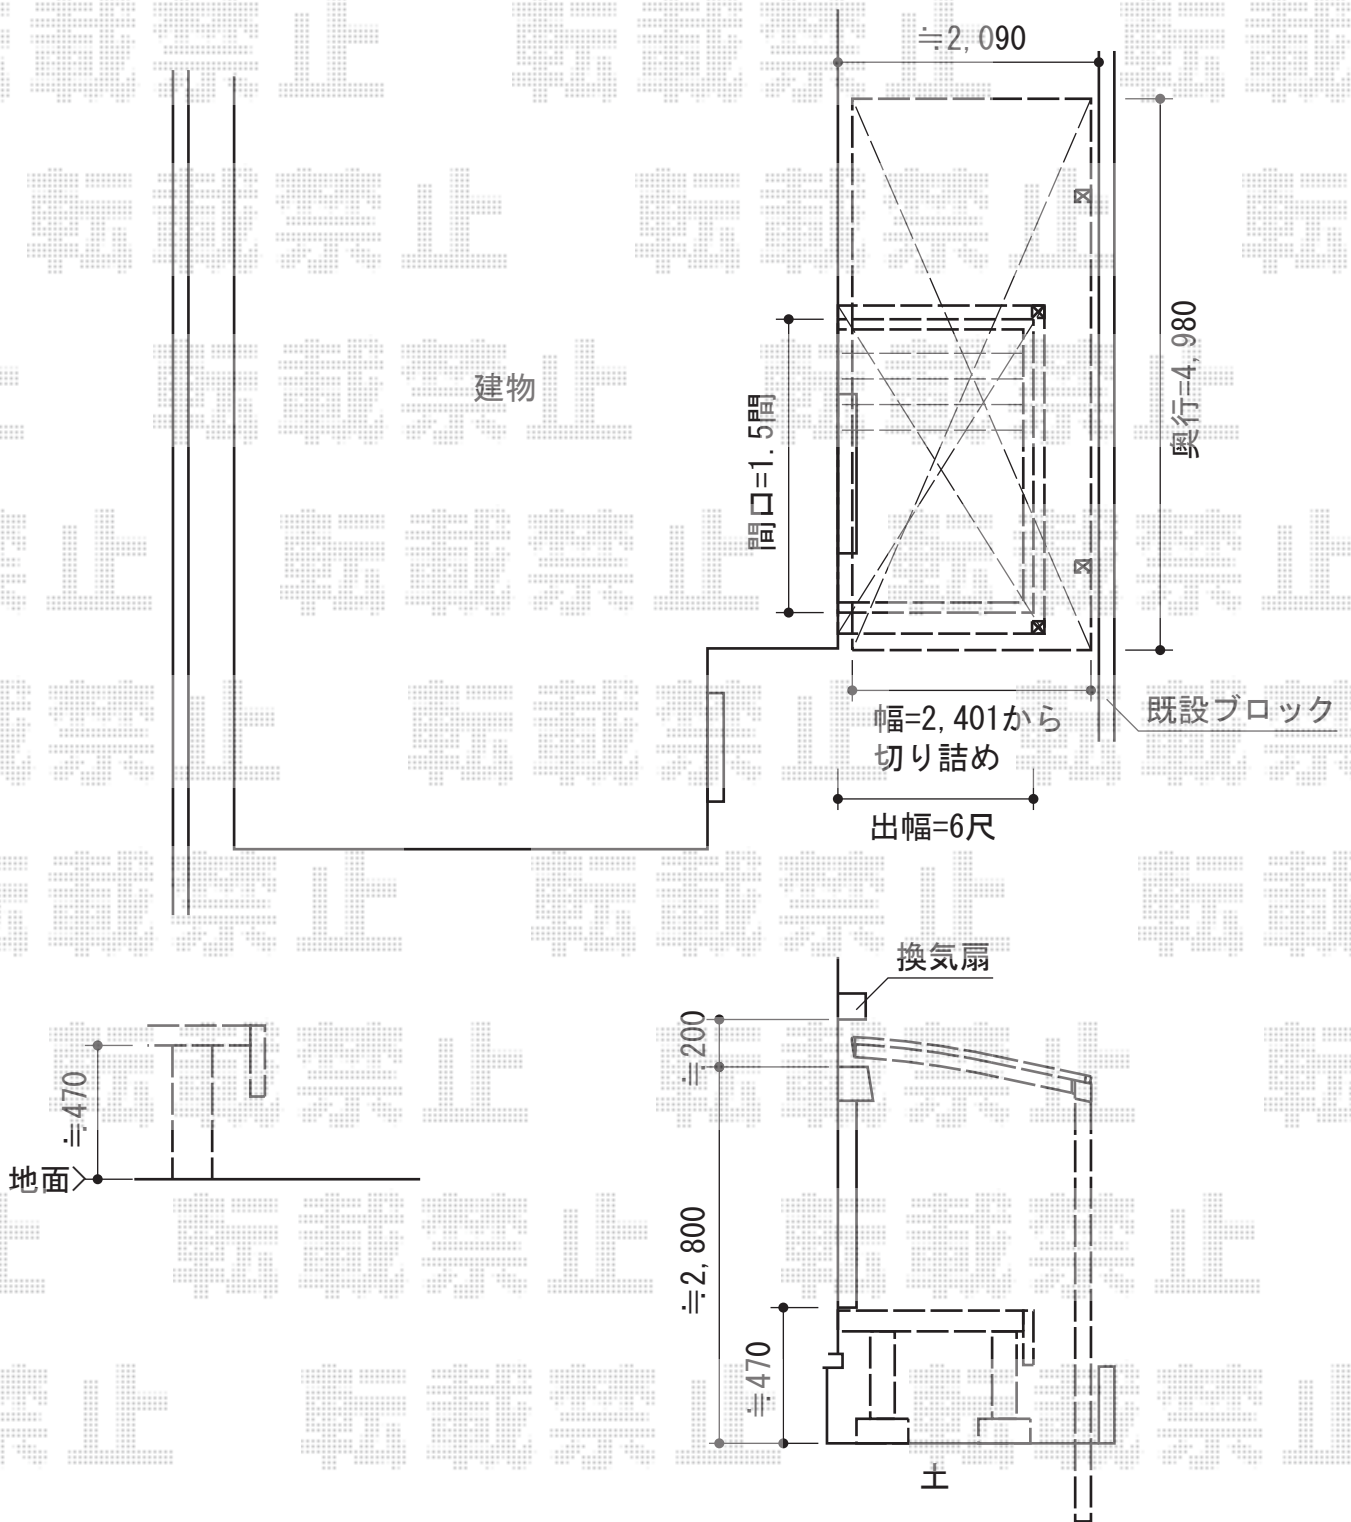

トステム リコステージII 単体

間口=1.5間 (2,720mm) 出幅=6尺 (1,813mm)

色：ソフトブラウン 床板：縦貼り

幕板：A (厚タイプ)

束柱：束柱B (400~550mm) オプション：ステップ(1段)×2

トステム カーポートシグマIII 積雪~30cm対応

幅=2,401mm 奥行=4,980mm 色：シャイングレー

屋根材：ポリカーボネート (ブルースモーク)

柱仕様：ロング柱28仕様 (有効高 約2,800mm)

オプション：収納式物干し ロング 2本入

現場状況や作図制限により概略図の内容と多少の違いが生じることがございます。  
 施工時は、現場優先とさせて頂きたく思いますので、お立会い頂き、  
 最終のご指示のほど、何卒、宜しくお願い致します。



EX-SHOP  
[HTTP://WWW.EX-SHOP.NET](http://www.ex-shop.net)

担当：長谷川

全ての著作権は、エクスショップに帰属します。当社とのお取引目的外の使用・複製・転載禁止となっております。