



ライザーテラスII F型 単体 屋根タイプ 積雪～20cm対応

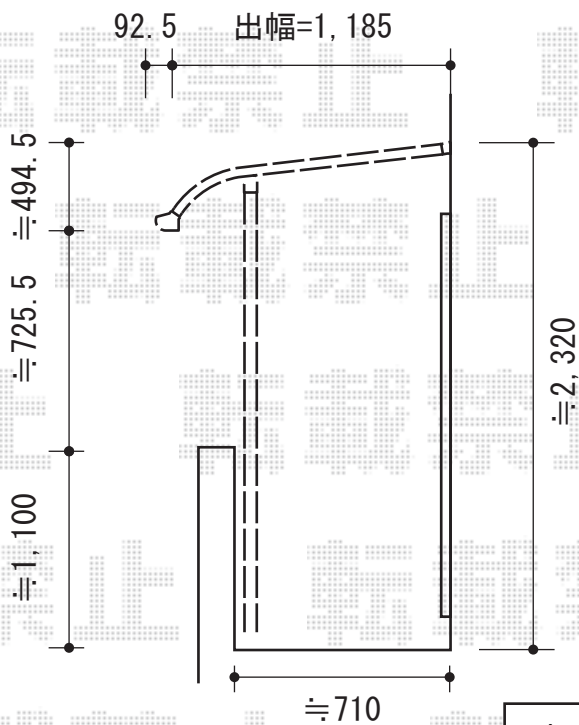

トステム ライザーテラスII F型 単体 屋根タイプ 積雪～20cm対応
 間口=関東間1.5間 (柱芯々2,530mm 屋根幅2,750mm)
 出幅=4尺 (1,185mm)
 色：ナチュラルシルバー
 屋根材：ポリカーボネート (ブルースモーク)
 柱仕様：柱無し
 施工方法：下止め
 柱固定金具：中間用×1・コーナー用×1

現場状況や作図制限により概略図の内容と多少の違いが生じることがございます。
 施工時は、現場優先とさせて頂きたく思いますので、お立会い頂き、
 最終のご指示のほど、何卒、宜しくお願い致します。

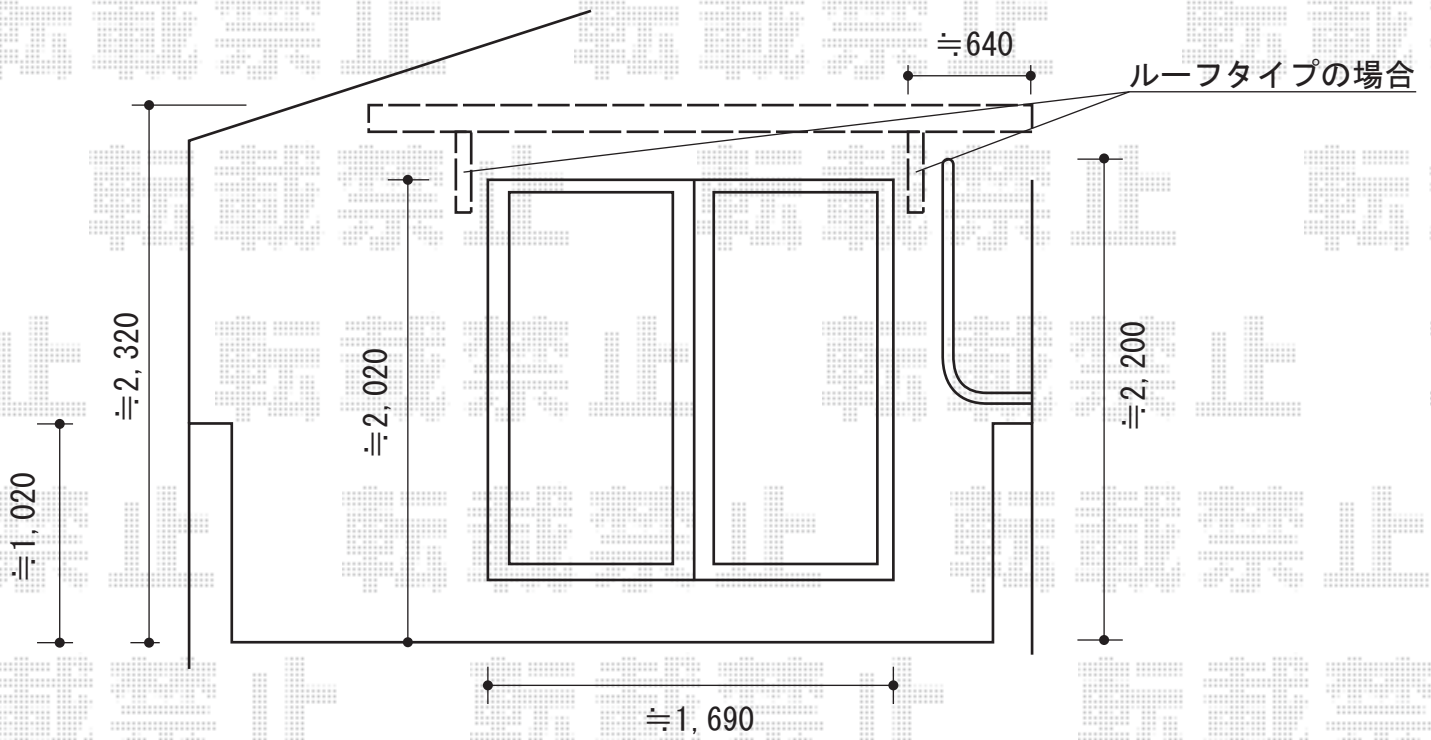

EX-SHOP
[HTTP://WWW.EX-SHOP.NET](http://www.ex-shop.net)

担当：岡本

全ての著作権は、エクスショップに帰属します。当社とのお取引目的外の使用・複製・転載禁止となっております。