


カーブポートシグマIII 延長 積雪~30cm対応

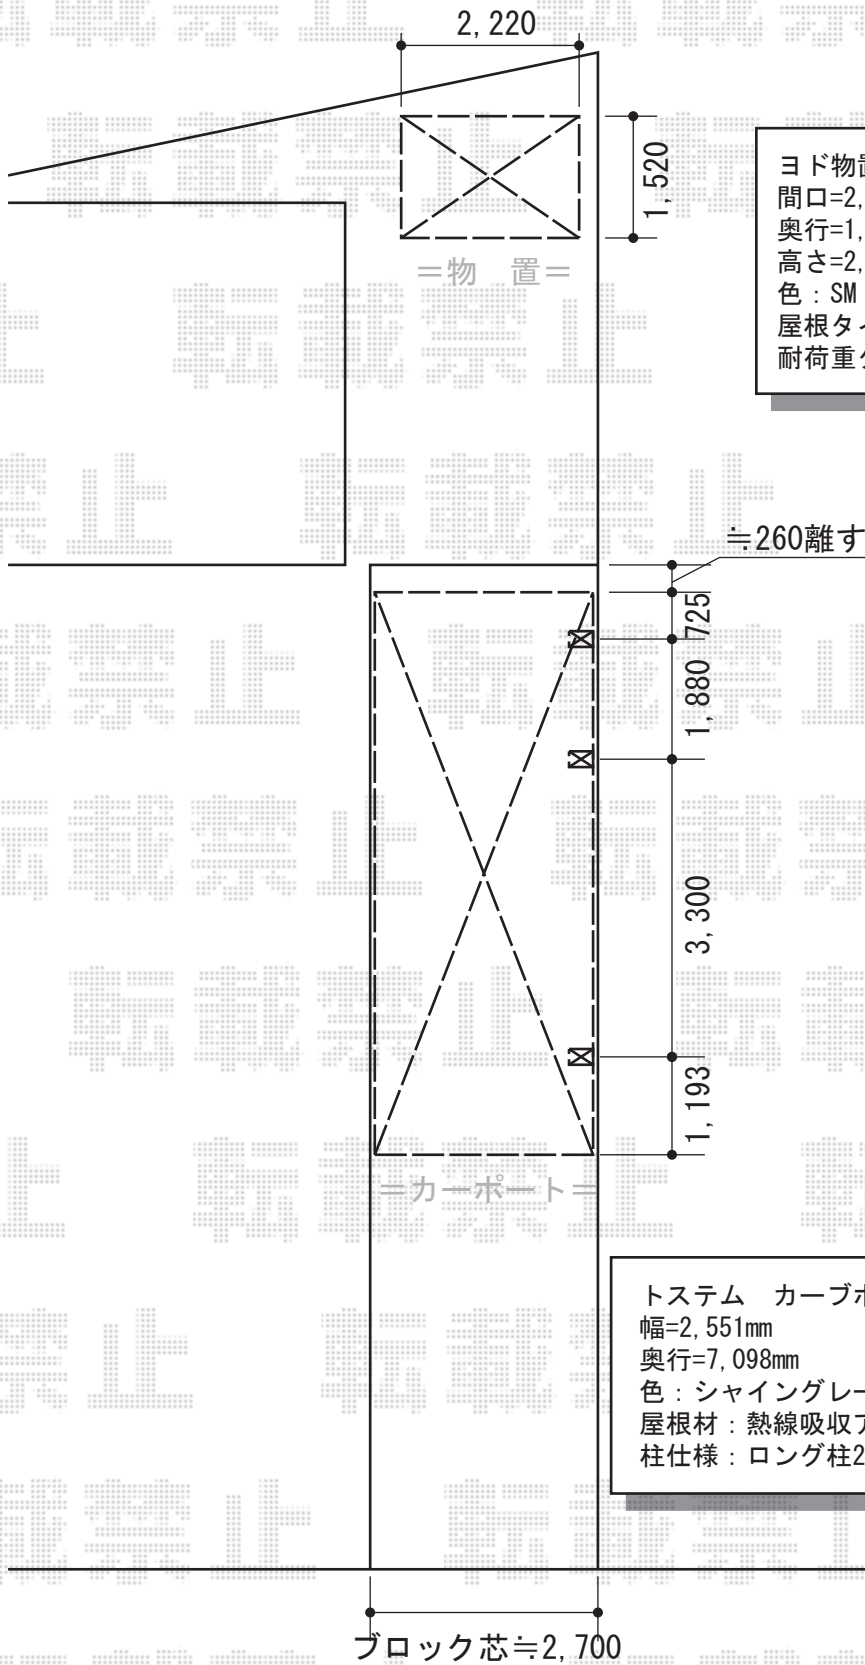

ヨド物置 LMC-2215GL エルモ 一般型
 間口=2,220mm
 奥行=1,520mm
 高さ=2,120mm
 色: SM (墨)
 屋根タイプ: 標準型
 耐荷重タイプ: 一般型

トステム カーブポートシグマIII 延長 積雪~30cm対応
 幅=2,551mm
 奥行=7,098mm
 色: シャイングレー
 屋根材: 熱線吸収アクアポリカーボネート (ライトブルー)
 柱仕様: ロング柱23仕様 (有効高 約2,300mm)

現場状況や作図制限により概略図の内容と多少の違いが生じることがございます。
 施工時は、現場優先とさせて頂きたく思いますので、お立会い頂き、
 最終のご指示のほど、何卒、宜しくお願い致します。



EX-SHOP
 HTTP://WWW.EX-SHOP.NET

担当:八浦